MAPA DO CELÓW PROJEKTOWYCH ARKUSZ NR 3
Aktualna na dzień: 24.09.2014r

KERG		752/2014
Miejscowość		Uniechówek
Jednostka ewidencyjna	identyfikator	220304_5
	nazwa	gm.Debrzno
Obręb ewidencyjny	identyfikator	0012
	nazwa	Uniechów
Skala mapy		1:1000
Nazwa układu współrzędnych	prostokątnych płaskich	2000/6
	wysokości	Kronsztadt 86
Oznaczenie granic obszaru, który był przedmiotem aktualizacji		
Służebności gruntowe mające wpływ na zagospodarowanie gruntów zlokalizowanych w granicach projektowanej inwestycji		nie sprawdzono służebności gruntowej
Kontur użytku gruntowego, który nie jest ujawniony w bazie danych ewidencji gruntów i budynków		
Granice nieruchomości	ustalone prawnie	
	z digitalizacji mapy ewidencyjnej	

"GEOEKSPRES"
Spółka z o.o.
77-300 Człuchów, ul. Długosza 16
tel./fax 59 83 43 453
NIP 843-10-00-747

.....
Wykonawca / Imię i nazwisko, nr uprawnień oraz data i podpis osoby reprezentującej wykonawcę

PROJEKT ZAGOSPODAROWANIA ARK. NR 1 SKALA 1:1000

BUDOWA SIECI KANALIZACJI SANITARNEJ I SIECI WODOCIĄGOWEJ ROZDZIELCZEJ W M. UNIECHÓWEK

Z PRZEWODEM TŁOCZNYM DO KANALIZACJI CIŚNIENIOWE CIERZNIE–PĘDZISZEWO GM. DEBRZNO

LEGENDA:

- Ø200PVC – proj. kanalizacja sanitarna ø200 PVC
- Ø225PE – proj. kanalizacja sanitarna ø225 PE (przewiert sterowany)
- Ø110PE – proj. kanalizacja tłoczna ø110 PE
- PE 90 – proj. przyłącze wodociągowe do przepompowni ø90 PE
- PS-1 – przepompownia ścieków
- Ppd-1 , 2 , 3 – przepomownia przydomowa
- Nr dz. – oznaczenie działek objętych opracowaniem

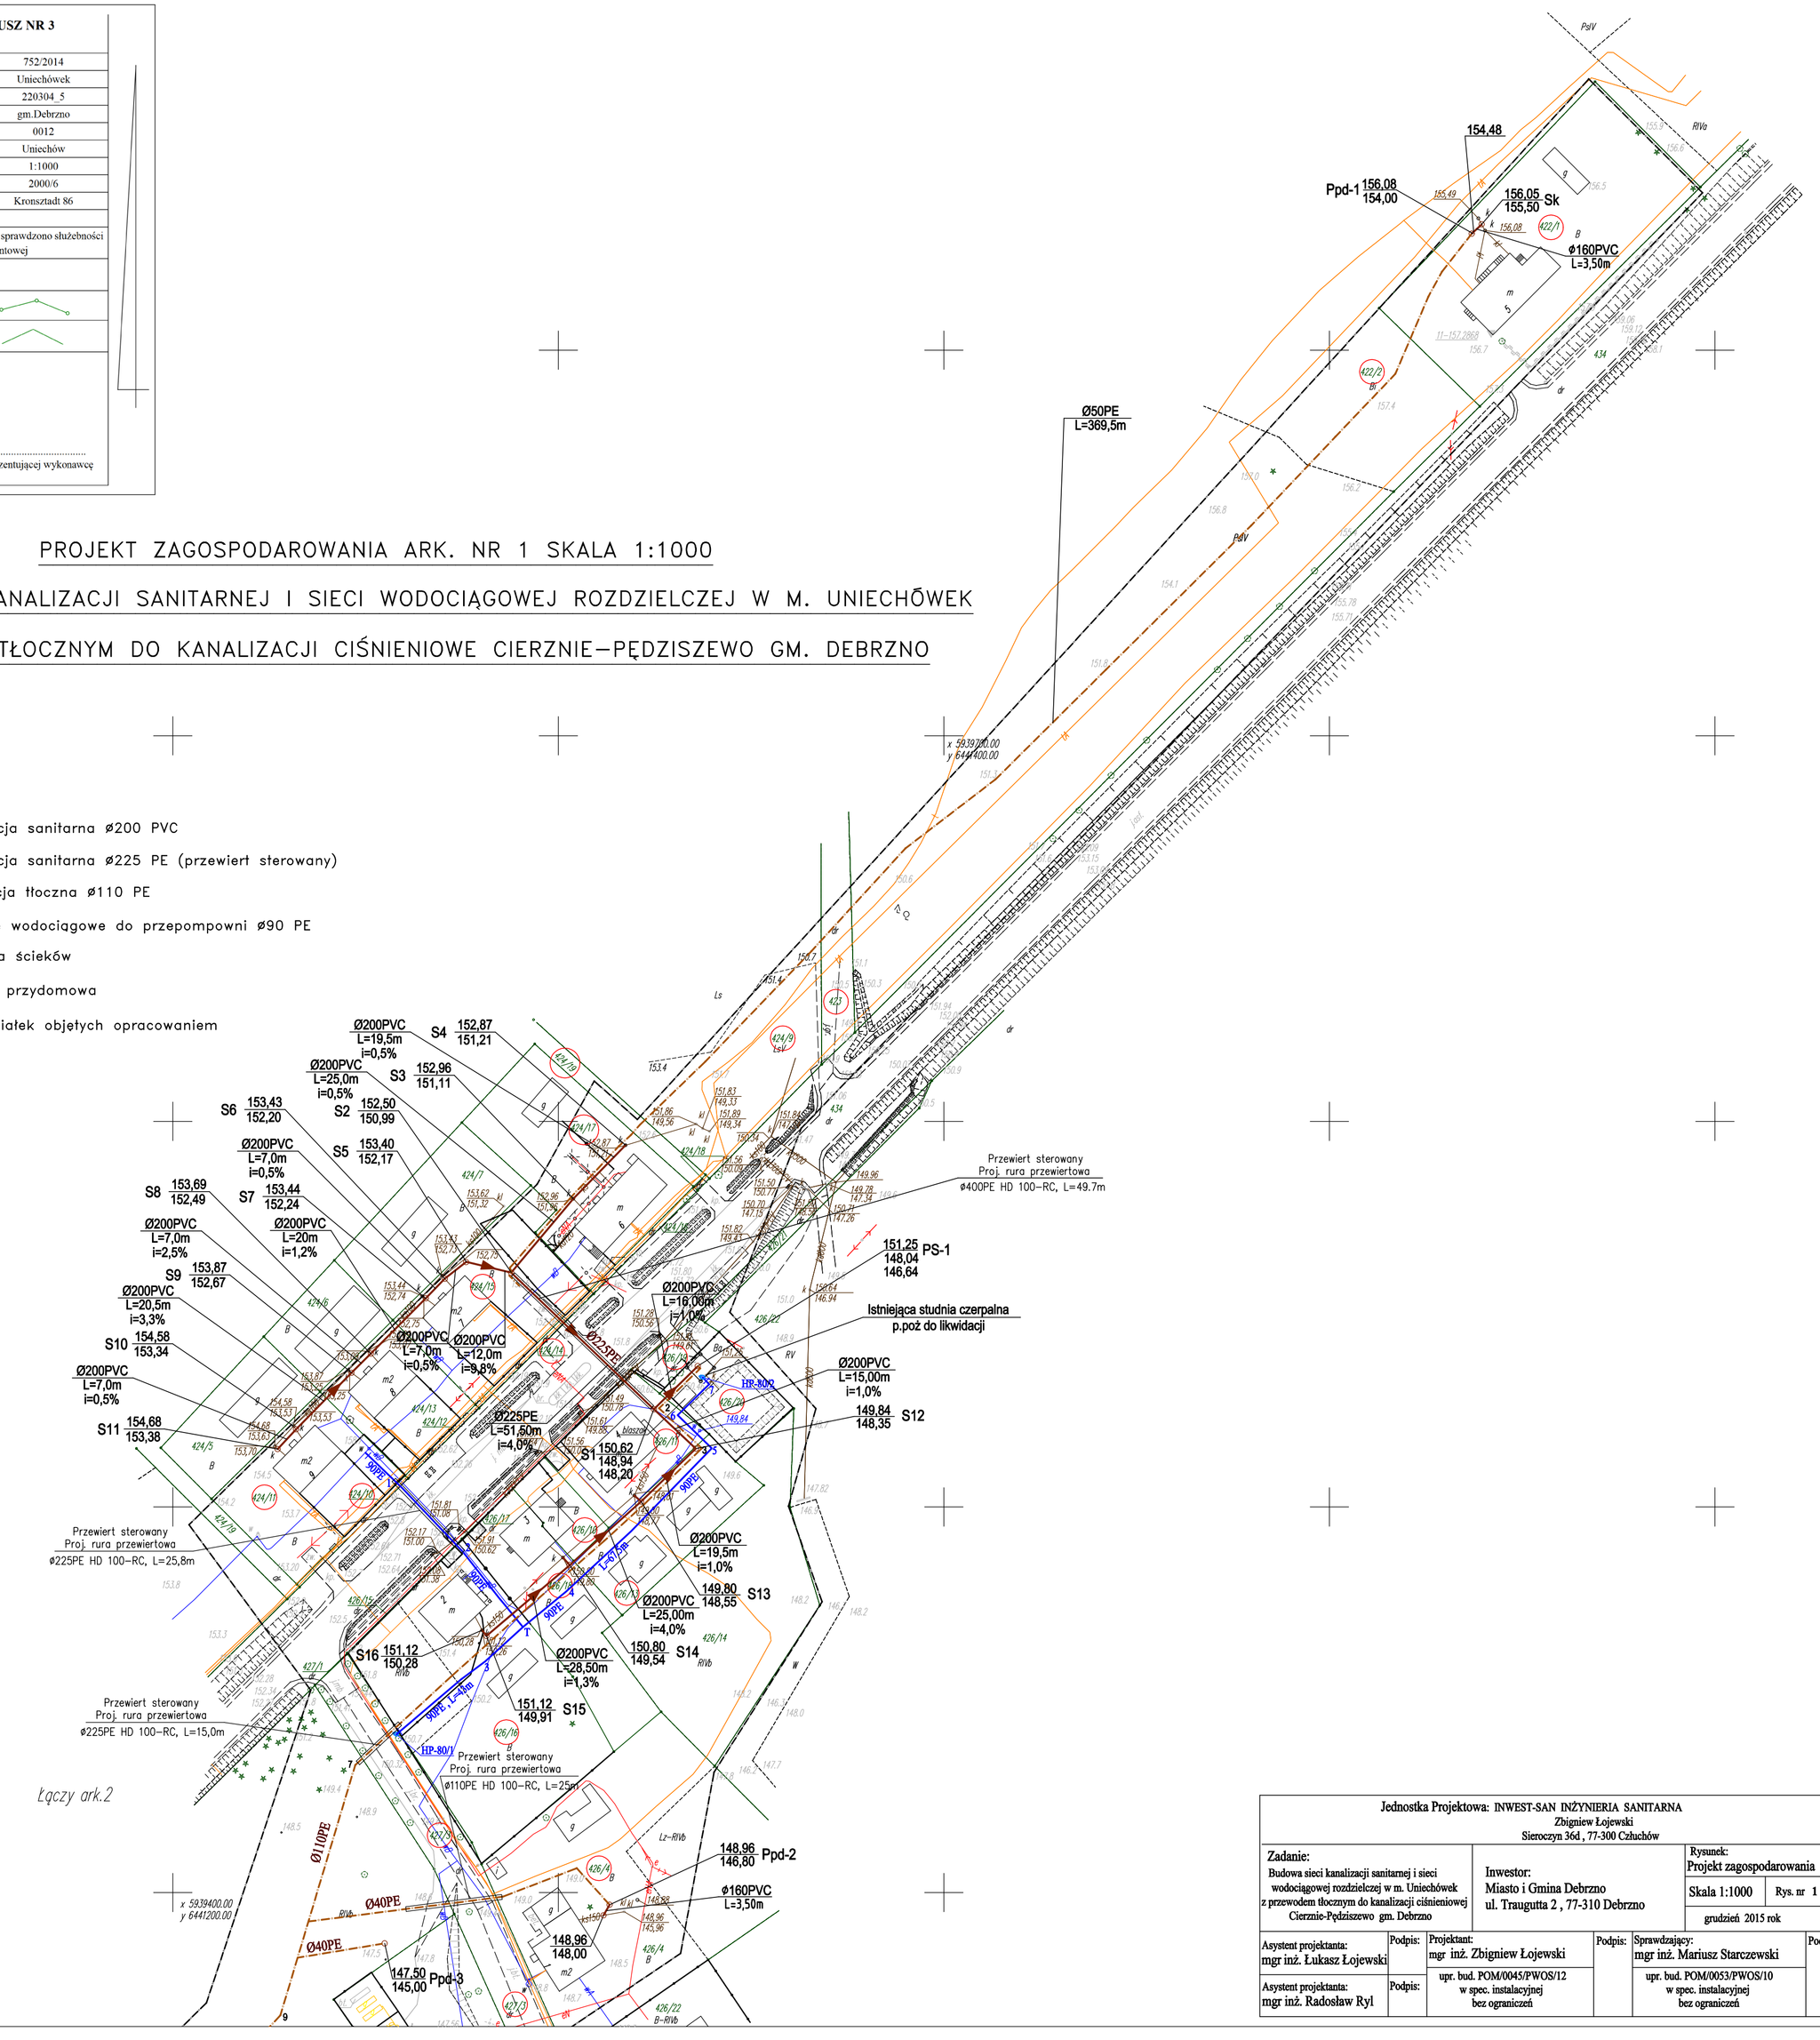

Jednostka Projektowa: INWEST-SAN INŻYNIERIA SANITARNA Zbigniew Łojewski Sieroczyn 36d , 77-300 Człuchów					
Zadanie: Budowa sieci kanalizacji sanitarnej i sieci wodociągowej rozdzielczej w m. Uniechówek z przewodem tłocznym do kanalizacji ciśnieniowej Cierznie-Pędziszewo gm. Debrzno		Inwestor: Miasto i Gmina Debrzno ul. Traugutta 2 , 77-310 Debrzno		Rysunek: Projekt zagospodarowania	Skala 1:1000 / Rys. nr 1 / grudzień 2015 rok
Asystent projektanta: mgr inż. Łukasz Łojewski	Podpis:	Projektant: mgr inż. Zbigniew Łojewski upr. bud. POM/0045/PWOS/12 w spec. instalacyjnej bez ograniczeń	Podpis:	Sprawdzający: mgr inż. Mariusz Starczewski upr. bud. POM/0053/PWOS/10 w spec. instalacyjnej bez ograniczeń	Podpis:
Asystent projektanta: mgr inż. Radosław Ryl	Podpis:				