


PROFIL WODOCIĄGU NR 2 SKALA 1:100/500

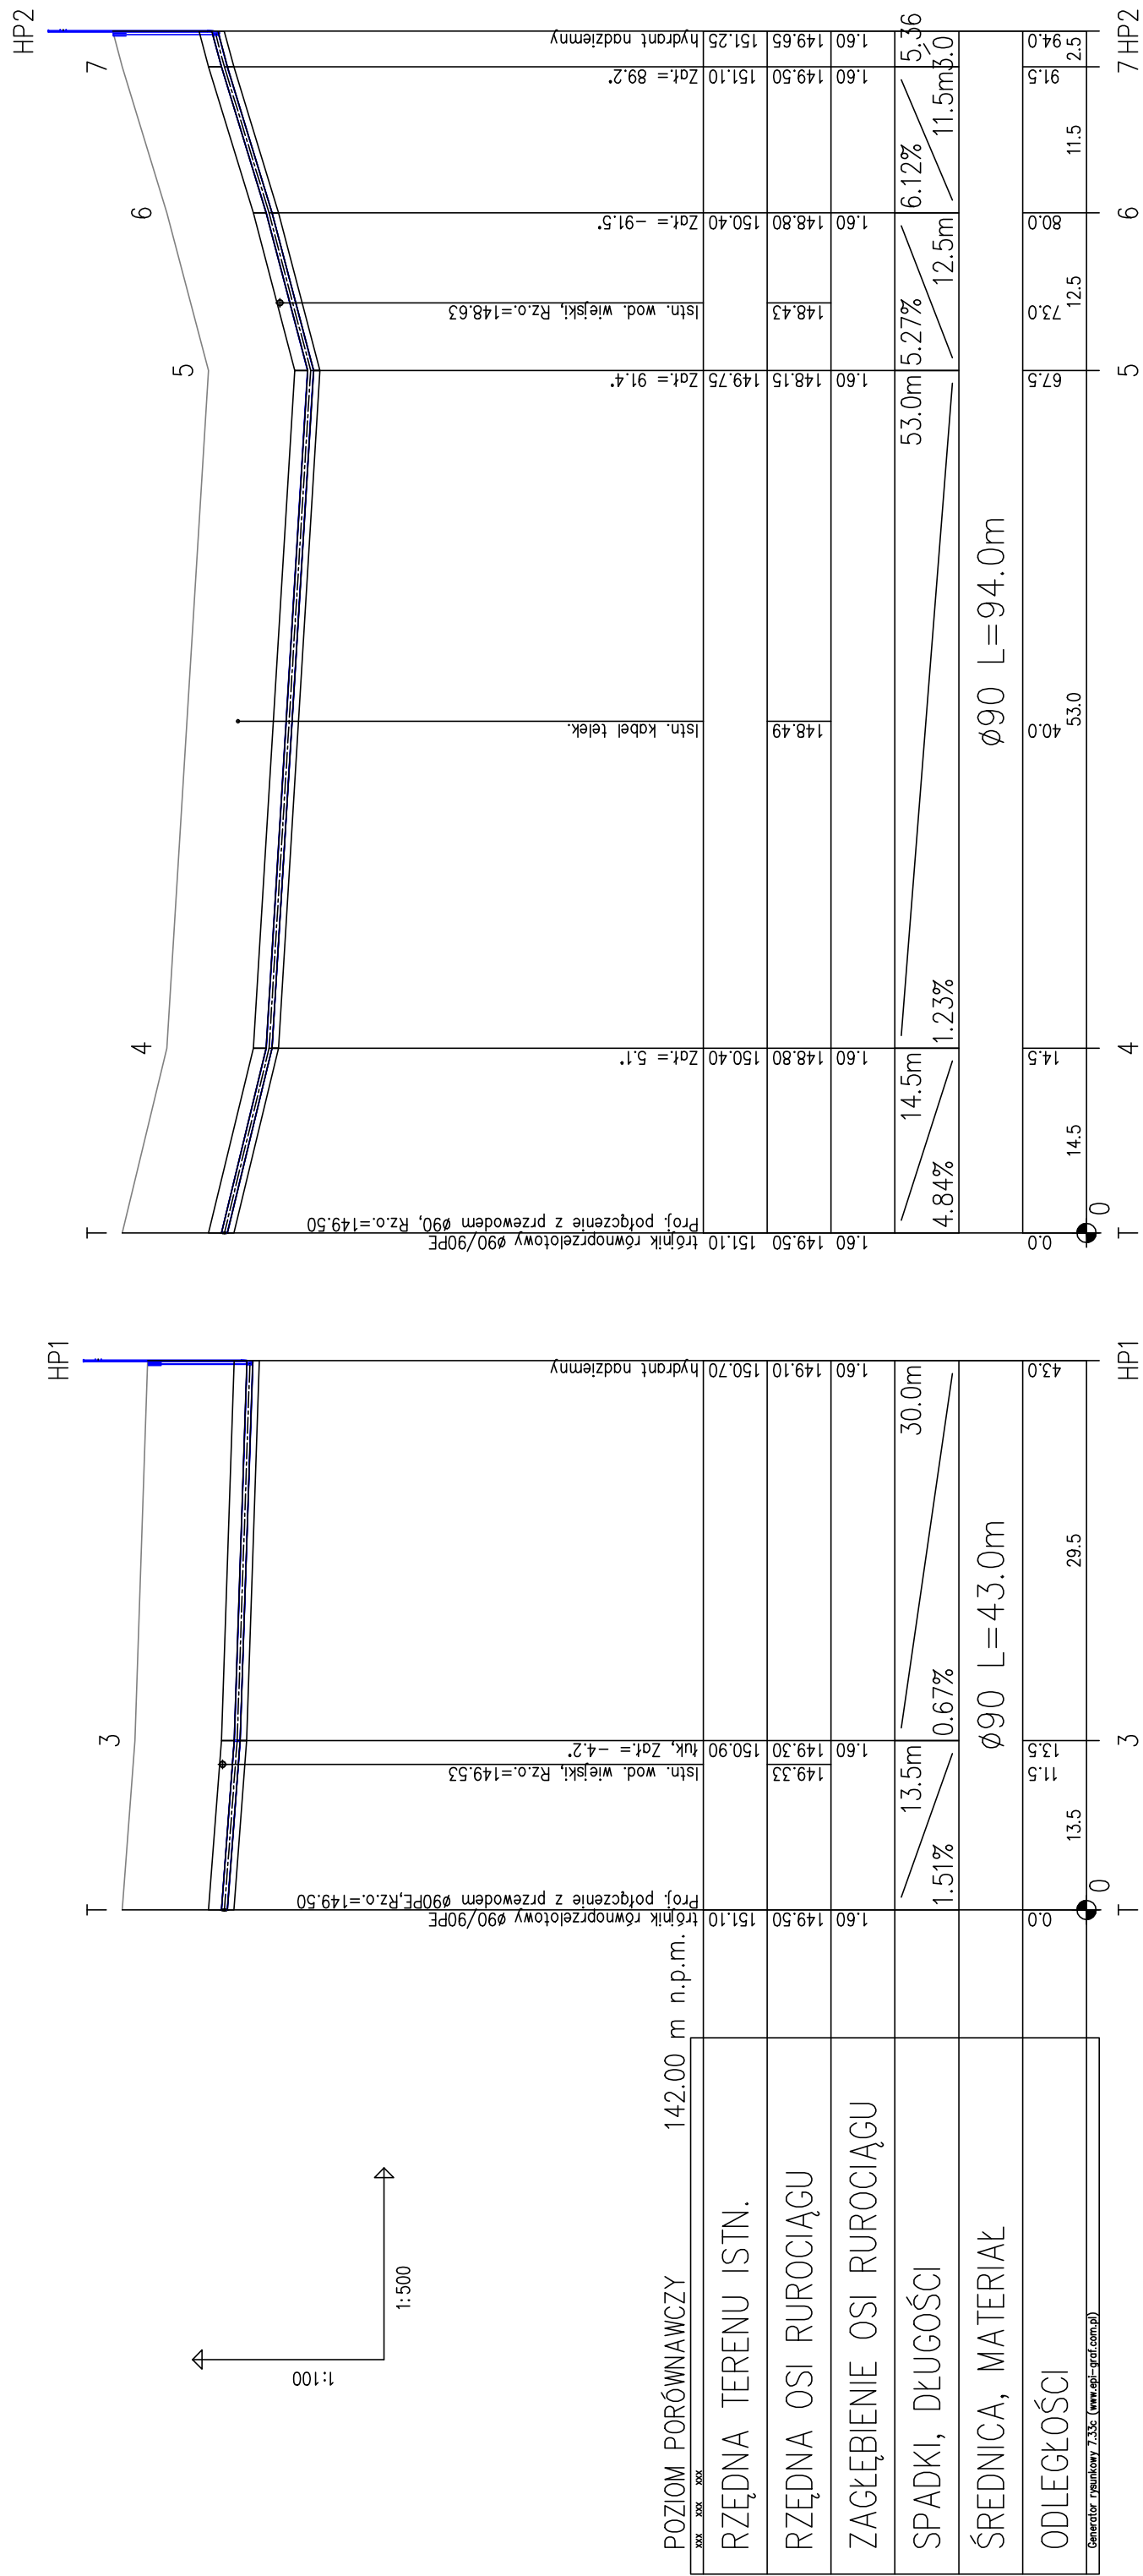

Jednostka Projektowa: INWEST-SAN INŻYNIERIA SANITARNA Zbigniew Łojewski Steroczyn 36d, 77-330 Człuchów			
Zadanie: Budowa sieci kanalizacji sanitarnej i sieci wodociągowej rozdzielczej w m. Uniechówek z przewodem bocznym do kanalizacji citizenowej Cierzenie -Pędziszewo gm. Debrzno	Investor: Miasto i Gmina Debrzno ul. Traugutta 2 77-310 Debrzno	Rysunek: Profil podłużny wodociągu Skala 1:100/500 Rys. nr 5 grudzień 2015 rok	Podpis: mgr inż. Mariusz Starczewski upr. bud. POM/0053/PWOS/10 w spec. instalacyjnej bez ograniczeń
Asystent projektanta: mgr inż. Łukasz Łojewski	Projektant: mgr inż. Zbigniew Łojewski upr. bud. POM/0045/PWOS/12 w spec. instalacyjnej bez ograniczeń	Podpis: mgr inż. Zbigniew Łojewski	Podpis: mgr inż. Mariusz Starczewski upr. bud. POM/0053/PWOS/10 w spec. instalacyjnej bez ograniczeń
Asystent projektanta: mgr inż. Radosław Rył	Podpis:	Podpis:	Podpis: