


PROFIL SIECI WODOCIĄGOWEJ

SKALA 1:100/500

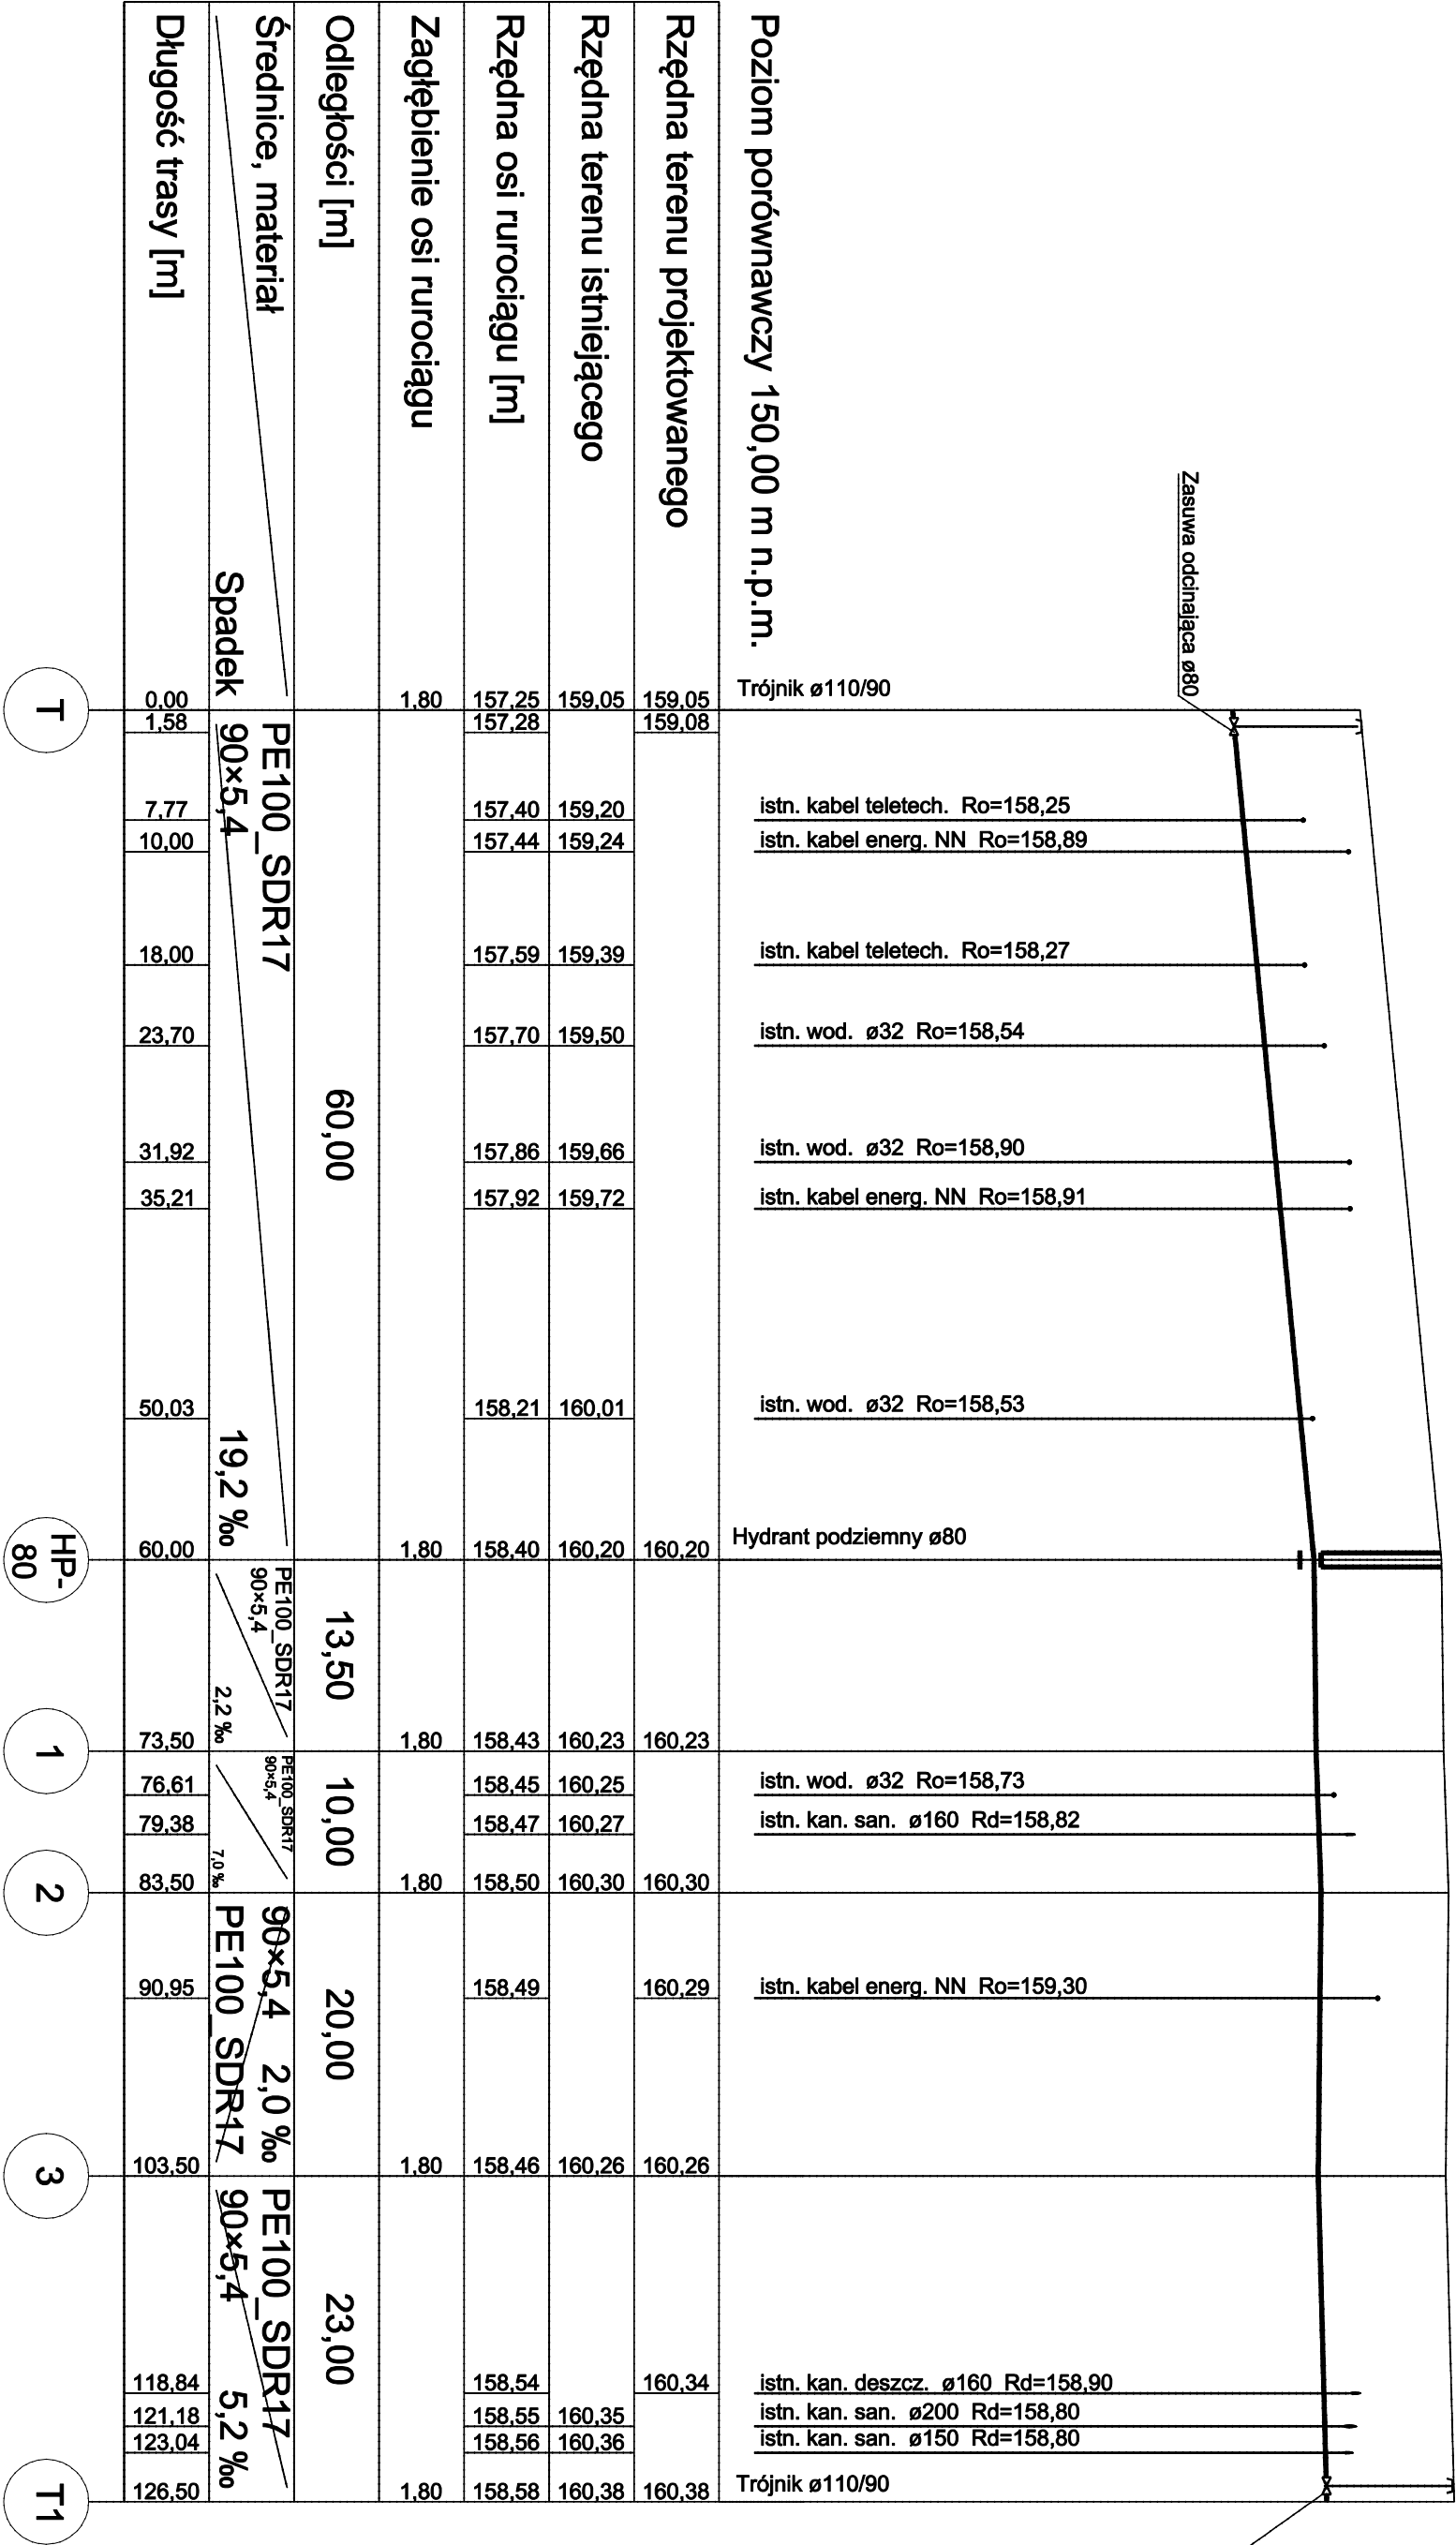

Jednostka Projektowa:		INWEST-SAN INŻYNIERIA SANITARNA Zbigniew Łojewski ul. Jasna 8 , 89-606 Charzykowy			
Zadanie:		Budowa sieci kanalizacji deszczowej i sieci wodociągowej rozdzielczej w ul. Mickiewicza m. Debrzno działki nr 339, 413, 399.		Inwestor: Miasto i Gmina Debrzno ul. Traugutta 2 77-310 Debrzno	
Asystent projektanta: mgr inż. Łukasz Łojewski		Podpis:		Rysunek:	
		Projektant: mgr inż. Zbigniew Łojewski		Profil sieci wodociąg.	
				Skala	
		mgr inż. Zbigniew Łojewski		1:100/500	
		Podpis:		Rys. nr 3	
		Sprawdza/ty: mgr inż. Mariusz Starczewski		grudzień 2017 rok	
		mgr inż. Zbigniew Łojewski			
		Podpis:			
		mgr inż. Zbigniew Łojewski			
		Podpis:			
		mgr inż. Zbigniew Łojew			