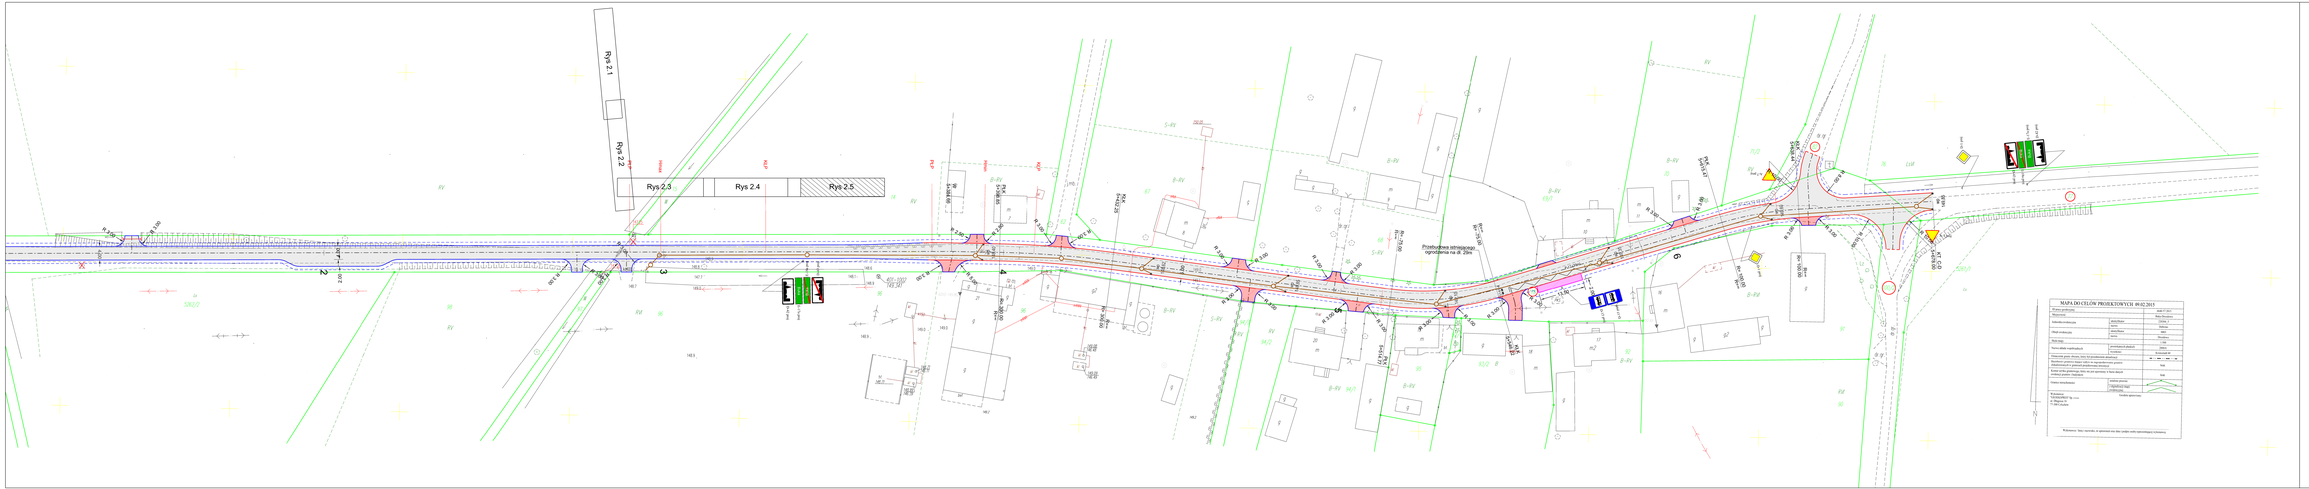

LEGENDA

- Proj nawierzchnia z betonu asfaltowego - (ciąg pieszo-jezdny, skrzyżowania, zjazdy indywidualne na polu)
- Proj nawierzchnia z kostki bet. typu polbruk gr 8cm - kolor czerwony (zjazdy indywidualne na poseseje)
- Proj nawierzchnia z kostki bet. typu polbruk gr 8cm - kolor szary (chodnik)
- Proj krawężnik bet. 100x30x15 - "wysoki"
- Proj krawężnik bet. 100x30x15 - "niski"
- Proj opornik drogowy bet. 100x25x12
- Proj obrzeże bet. 100x30x8
- Proj remont przepustu na zjazdach indywidualnych
- Drzewo do wycinki
- Di Proj kanalizacja deszczowa
- Proj wpust deszczowy

Nazwa i adres obiektu budowlanego Przebudowa drogi gminnej nr 230081G na odcinku od m. Drozdowo do m. Bukia wraz z infrastrukturą towarzyszącą na terenie gminy Debrzno			
Inwestor: Miasto i Gmina Debrzno			
Nazwa rysunku Projekt zagospodarowania terenu		Skala 1:500 Nr rys 2.5	
Branża	Imię i Nazwisko	Uprawnienia	Podpis
Projektant Inż. Brzęczek	mgr inż. Daniel Falator	Upr. bez PDM/0151/POOD/11	
9 kwietnia 2015			

Niniejszym oświadczam, że projekt budowlany opracowano metodą elektroniczną na bazie mapy sytuacyjno-wysokościowej, która jest zgodna z oryginałem przyjętym do zasobu Powiatowego Ośrodka Dokumentacji Geodezyjnej i Kartograficznej w Człuchowie KERG 6640.57.2015