


RZUT KONSTRUKCJI PODŁOGI PARTERU

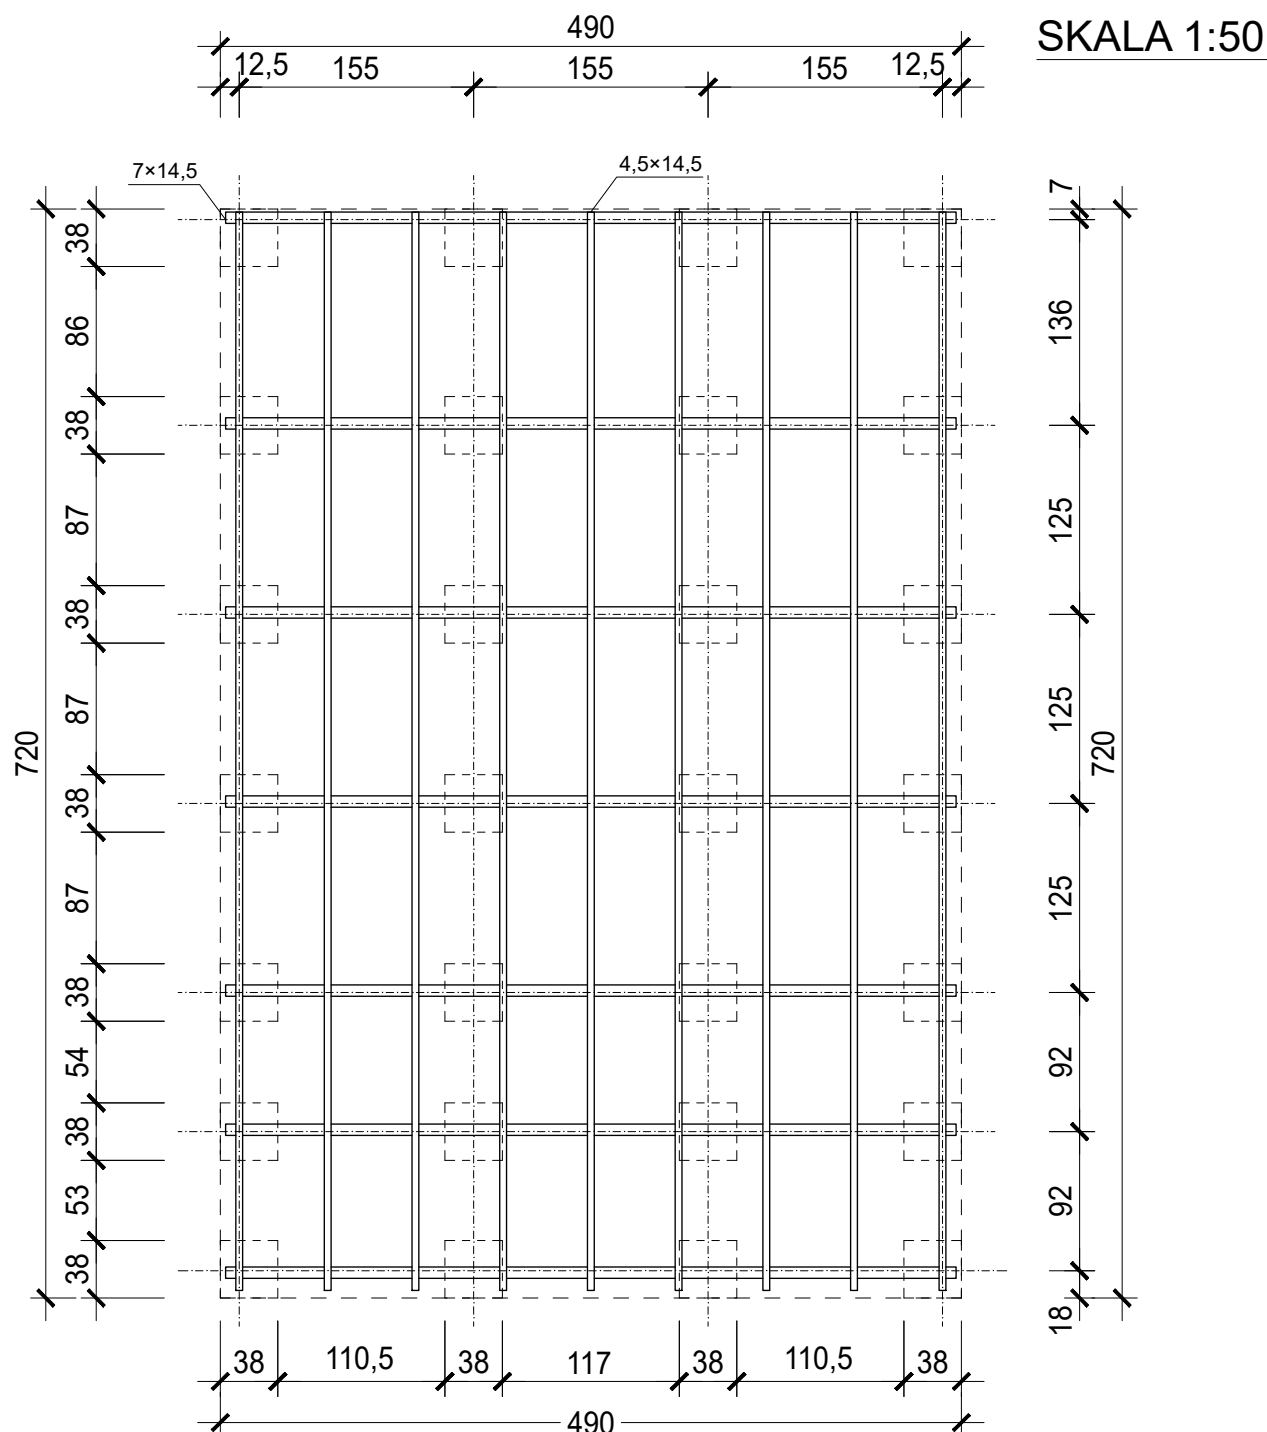

BIURO PROJEKTOWE I NADZÓR BUDOWLANY Rychnowy 1b, 77-300 Człuchów tel. kom.: 663 922 034; fax: 597268037 e-mail: biuro@marcinbartos.pl; marcinbartos4@wp.pl; www.marcinbartos.pl		Data:
KONSTRUKCJA		10.02.2020
Temat: RZUT KONSTRUKCJI PODŁOGI PARTERU		Rys. nr:
Nazwa inwestycji: Budowa budynków rekreacji indywidualnej działka nr 516		K02
Adres: dz. o nr ewid. 516, m. Debrzno, jednostka ewid. Człuchów, obręb Debrzno gm. Debrzno, powiat człuchowski, województwo pomorskie		Skala:
Projektant Architektura		1:50
Projektant Konstrukcja		
inż. arch. Piotr Schulz do projektowania w specj. architektonicznej Upr.: GP-KZ 7342/148/93; GP-KZ 7342/149/93		
mgr inż. Marcin Bartos do projektowania bez ogr. w specj. konstrukcyjnej Upr.: POM/0112/P00K/13		