# RZUT FUNDAMENTÓW

SKALA 1:50

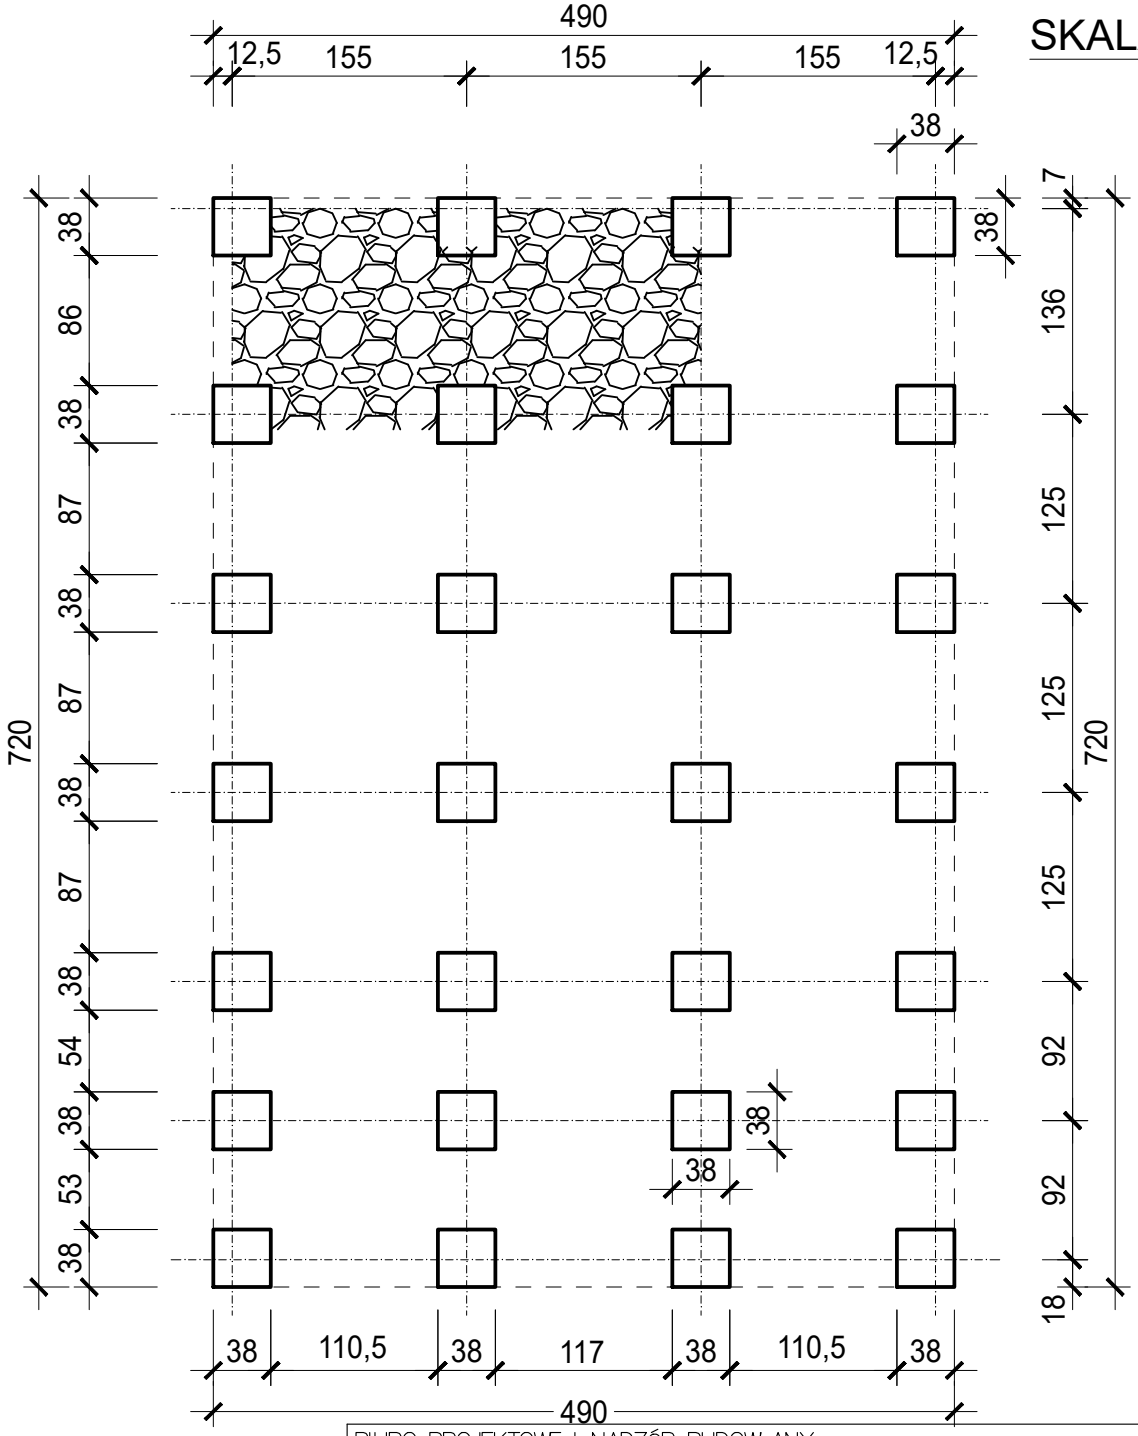


| | | | |
|---|---|---|---|
| BIURO PROJEKTOWE I NADZÓR BUDOWLANY<br>Rychnowy 1b, 77–300 Człuchów<br>tel. kom.: 663 922 034; fax: 597268037<br>e–mail: biuro@marcinbartos.pl; marcinbartos4@wp.pl; www.marcinbartos.pl | | | Data:<br>10.02.2020 |
| KONSTRUKCJA | | Skala:<br>1:50 | Rys. nr:<br>K01 |
| Temat: | RZUT FUNDAMENTÓW | | |
| Nazwa inwestycji: | Budowa budynków rekreacji indywidualnej działka nr 516 | | |
| Adres: | dz. o nr ewid. 516, m. Debrzno, jednostka ewid. Człuchów, obręb Debrzno gm. Debrzno, powiat człuchowski, województwo pomorskie | | |
| Projektant | Architektura | inż. arch. Piotr Schulz<br>do projektowania w specj. architektonicznej<br>Upr.: GP–KZ 7342/148/93; GP–KZ 7342/149/93 | |
| Projektant | Konstrukcja | mgr inż. Marcin Bartoś<br>do projektowania bez ogr, w specj. konstrukcyjnej<br>Upr.: POM/0112/POOK/13 | |