


# RZUT KONSTRUKCJI PARTERU

SKALA 1:50

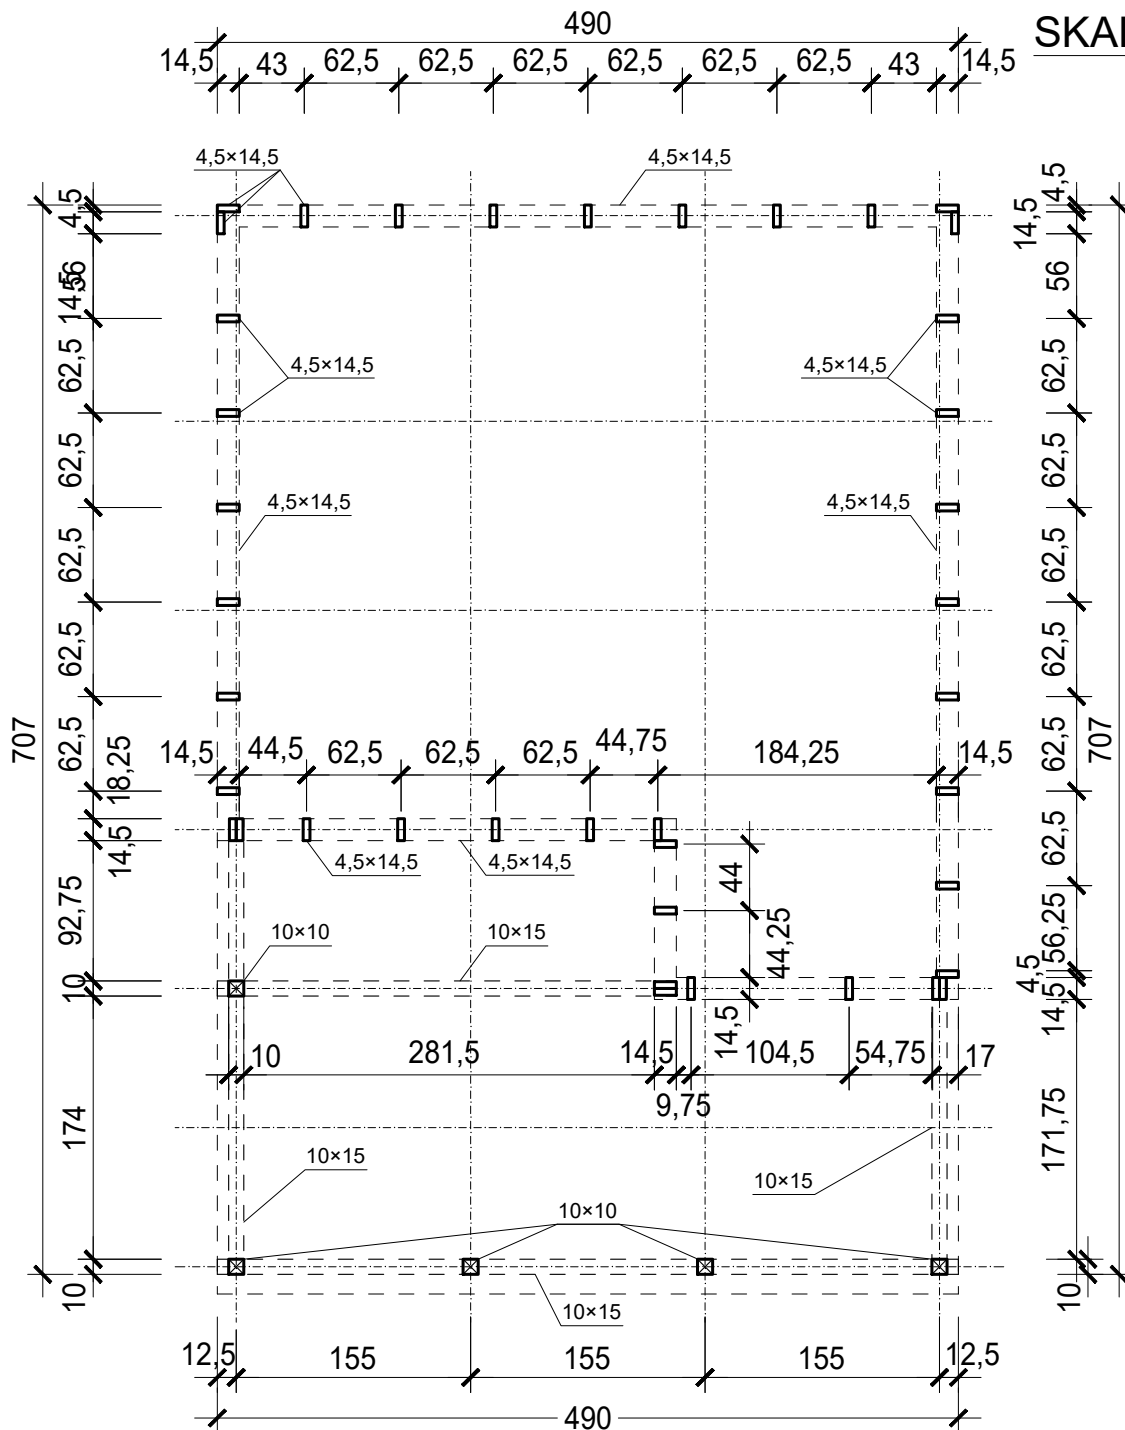

Rychnowy 1b, 77-300 Człuchów

tel. kom.: 663 922 034; fax: 597268037

e-mail: [biuro@marcinbartos.pl](mailto:biuro@marcinbartos.pl); [marcinbartos4@wp.pl](mailto:marcinbartos4@wp.pl); [www.marcinbartos.pl](http://www.marcinbartos.pl)

10.02.2020

Skala:

Rys. nr:	K03
----------	-----

Temat:	RZUT KONSTRUKCJI PARTERU
--------	--------------------------

Nazwa inwestycji:	Budowa budynków rekreacji indywidualnej działka nr 516
-------------------	--

Adres:	dz. o nr ewid. 516, m. Debrzno, jednostka ewid. Człuchów, obręb Debrzno gm. Debrzno, powiat człuchowski, województwo pomorskie
--------	---

Projektant	Architektura	<p>inż. arch. Piotr Schulz</p> <p>do projektowania w specj. architektonicznej</p> <p>Upr.: GP-KZ 7342/148/93; GP-KZ 7342/149/93</p>
------------	--------------	---

Projektant	Konstrukcja	mgr inż. Marcin Bartoś do projektowania bez ogr, w specj. konstrukcyjnej Upr.: POM/0112/P00K/13
------------	-------------	---