


# ELEWACJA TYLNA

SKALA 1:50

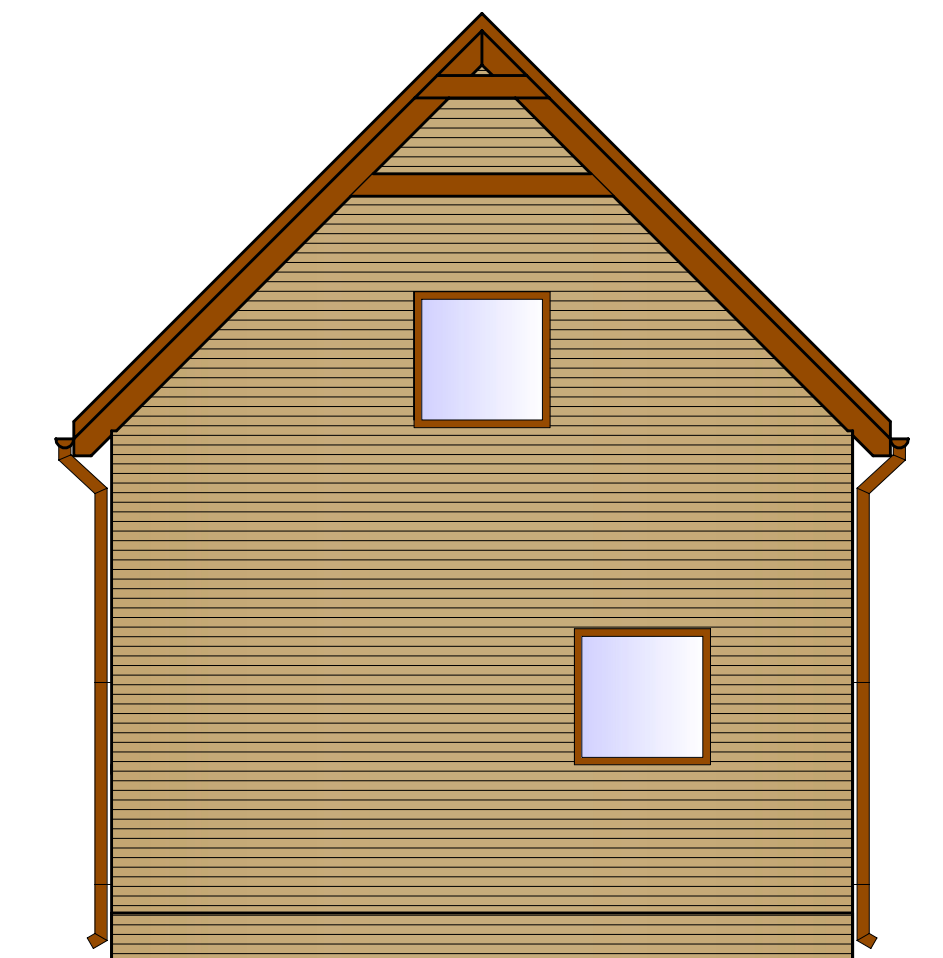

BIURO PROJEKTOWE I NADZÓR BUDOWLANY Rychnowy 1b, 77-300 Człuchów tel. kom.: 663 922 034; fax: 597268037 e-mail: biuro@marcinbartos.pl; marcinbartos4@wp.pl; www.marcinbartos.pl			Data: 10.02.2020r.
ARCHITEKTURA		Skala: 1:50	Rys. nr: A06
Temat:	ELEWACJA TYLNA		
Nazwa inwestycji:	Budowa budynków rekreacji indywidualnej dz. nr 516		
Adres:	dz. o nr ewid. 516, m. Debrzno, jednostka ewid. Człuchów, obręb Debrzno gm. Debrzno, powiat człuchowski, województwo pomorskie		
Projektant	Architektura	inż. arch. Piotr Schulz do projektowania w specj. architektonicznej Upr.: GP-KZ 7342/148/93; GP-KZ 7342/149/93	
Projektant	Konstrukcja	mgr inż. Marcin Bartoś do projektowania bez ogr. w specj. konstrukcyjnej Upr.: POM/0112/P00K/13	