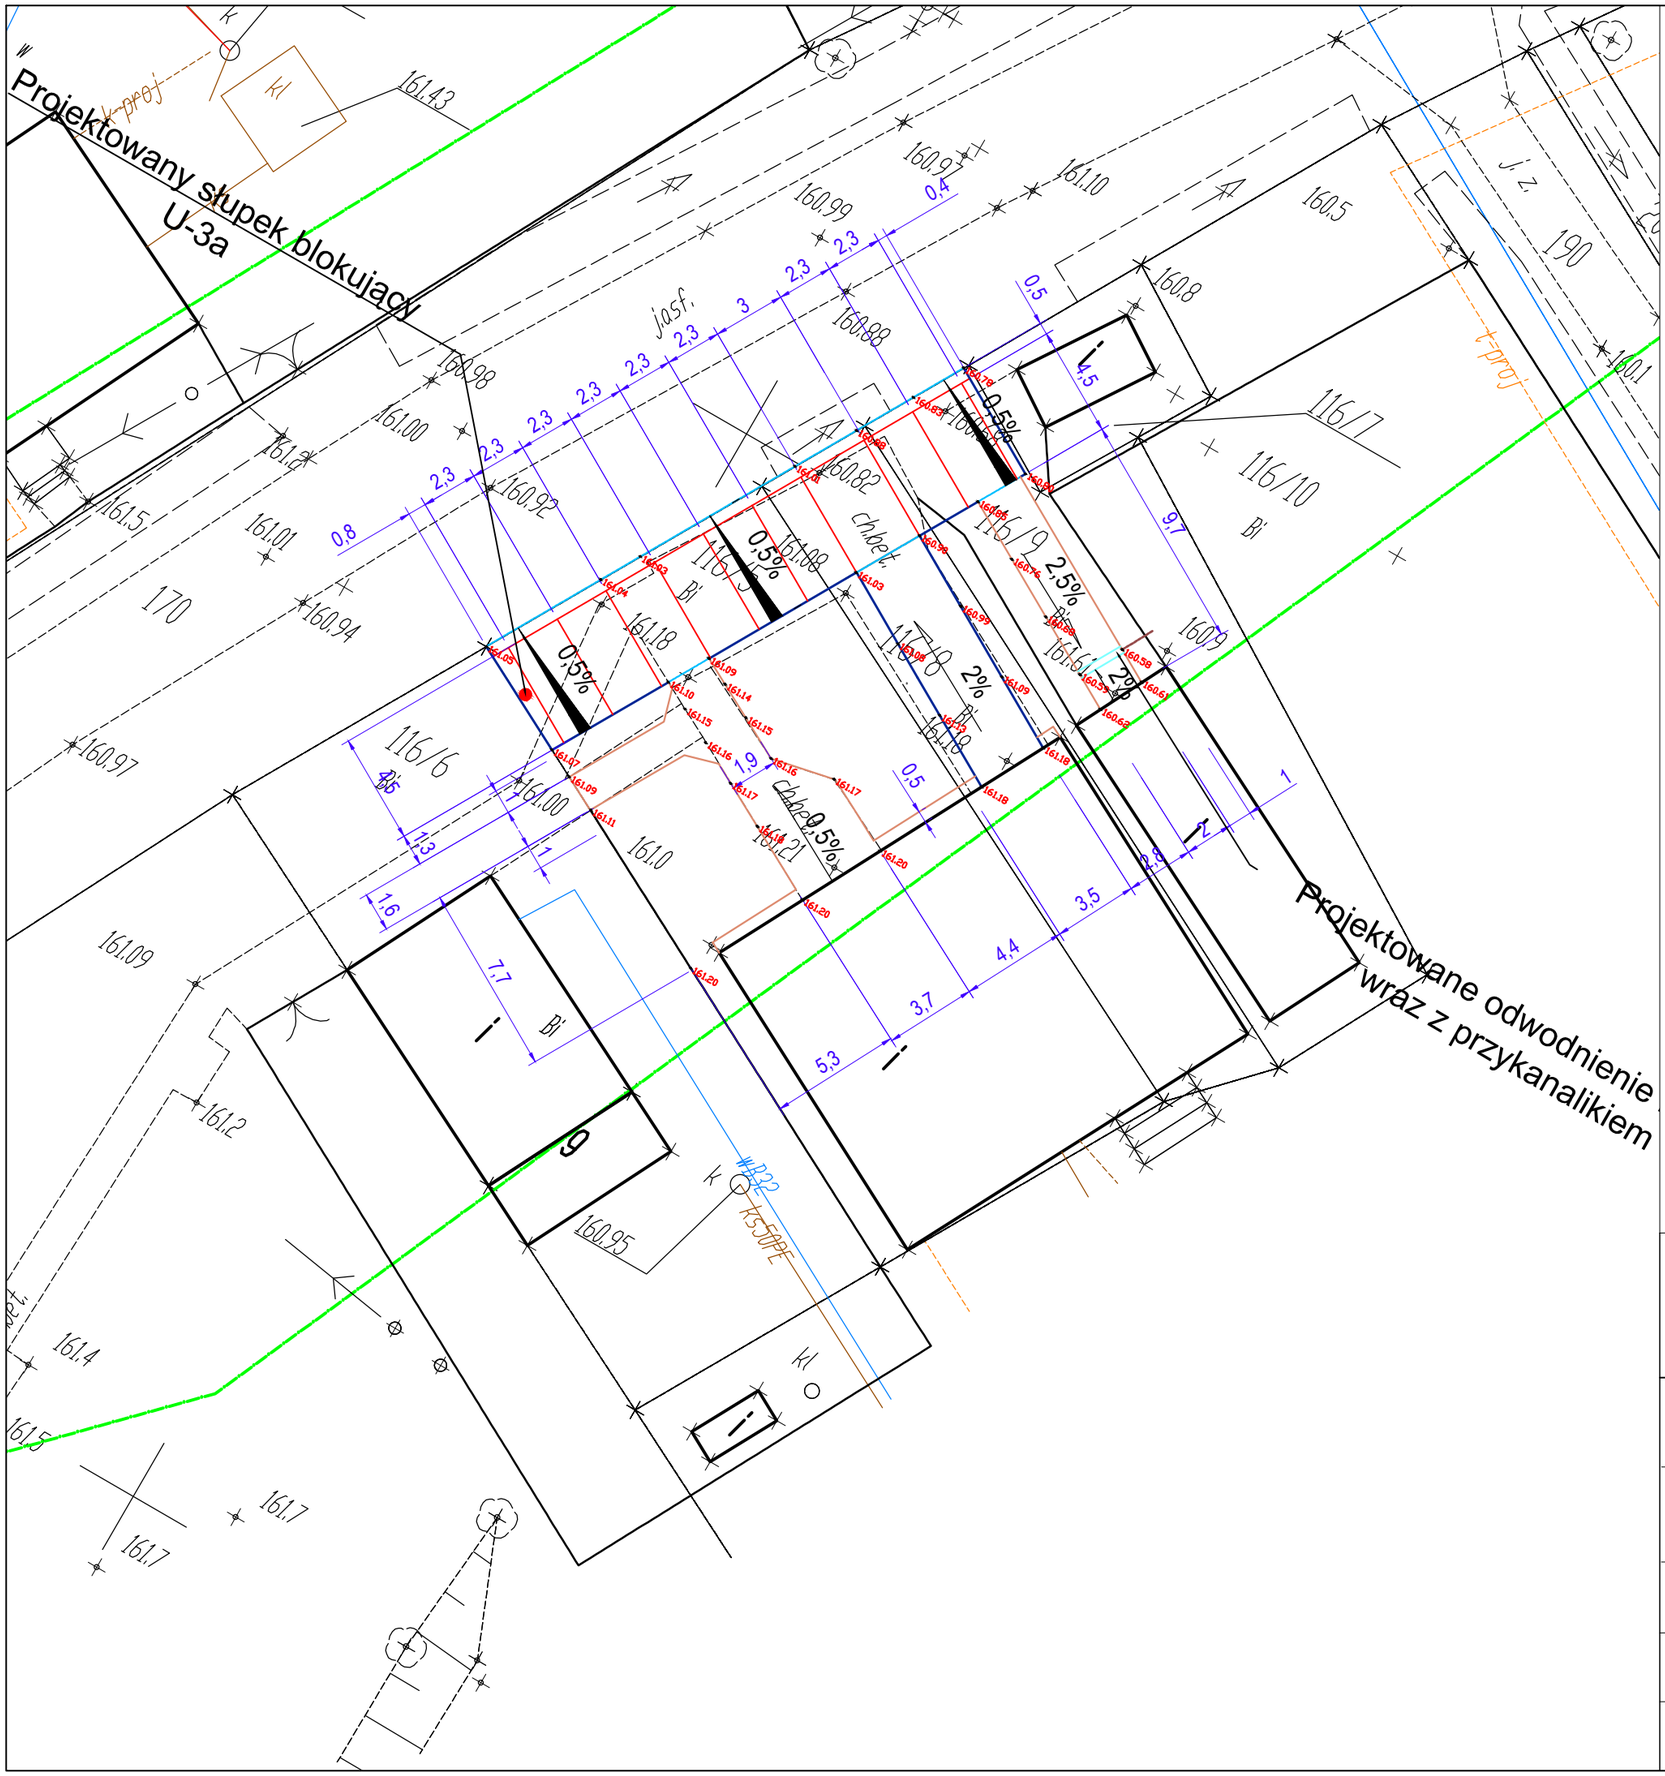

OZNACZENIA:

- projektowany krawężnik wjazdowy
- projektowane obrzeże betonowe
- linie wyznaczające miejsca postojowe z betonowej kostki brukowej czerwonej

105.19 - projektowane rzędne wysokościowe

InwestDrog	InwestDrog 77-400 Złotów, ul.Kościelna 7/4 067 263 2737 509054487		Rys. nr 3
PROJEKT	Przebudowa miejsc parkingowych i chodników m. Myśligoszcz		
INWESTOR	Miasto i Gmina Debrzno ul. Traugutta 2 77-310 Debrzno		
TYTUŁ RYSUNKU	Plan sytuacyjno-wysokościowy		skala 1:250
PROJEKTANT	mgr inż. Czesław Chorąży Nr upraw. NN-8345/430/81	podpis	data:
OPRACOWAŁ	mgr inż. Ireneusz Stawiszyński	podpis	data: