STAROSTWO
POWIATOWE
w CZŁUCHOWIE
Załącznik do
pozwolenia na budowę
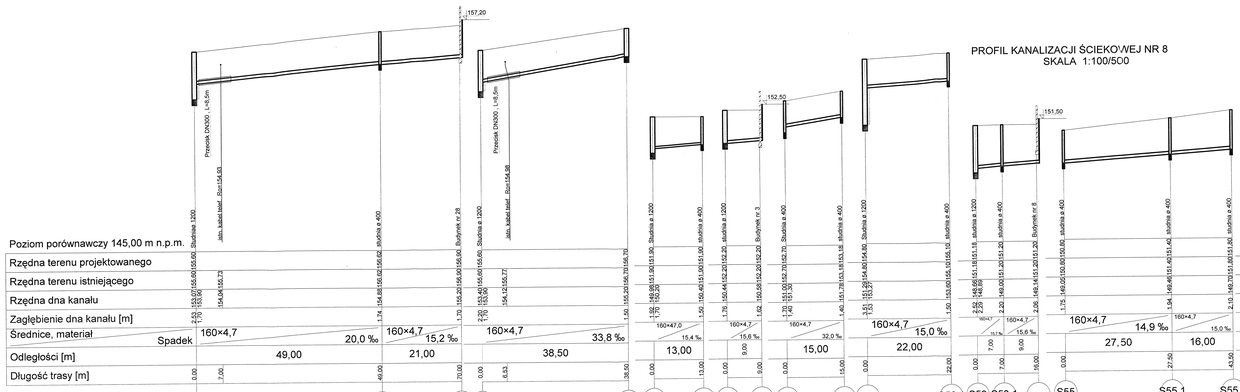
PROFIL KANALIZACJI ŚCIEKOWEJ NR 8
SKALA 1:100/500