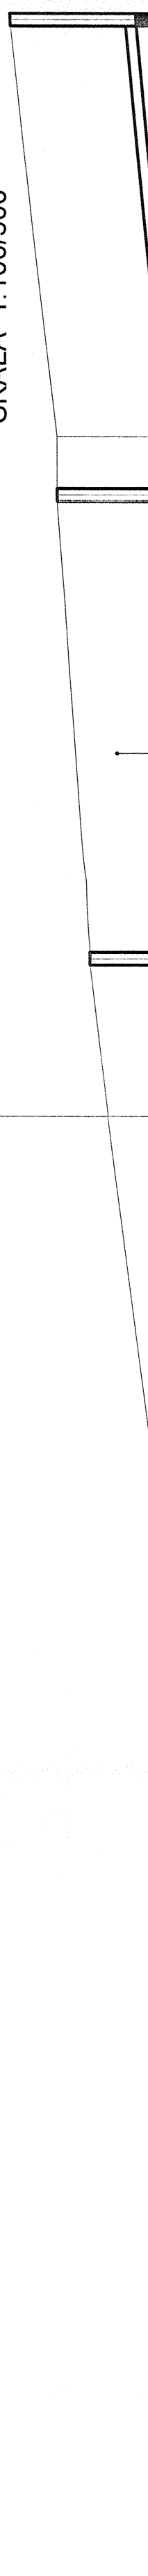


PROFIL KANALIZACJI ŚCIEKOWEJ NR 2  
SKALA 1:100/500

SKALA 1:100/500

[illegible]