STAROSTWO POWIATOWE w CZŁUCHOWIE
Załącznik do zawiadomienia nr budowy

PROFIL KANALIZACJI ŚCIEKOWEJ NR 6
SKALA 1:100/500

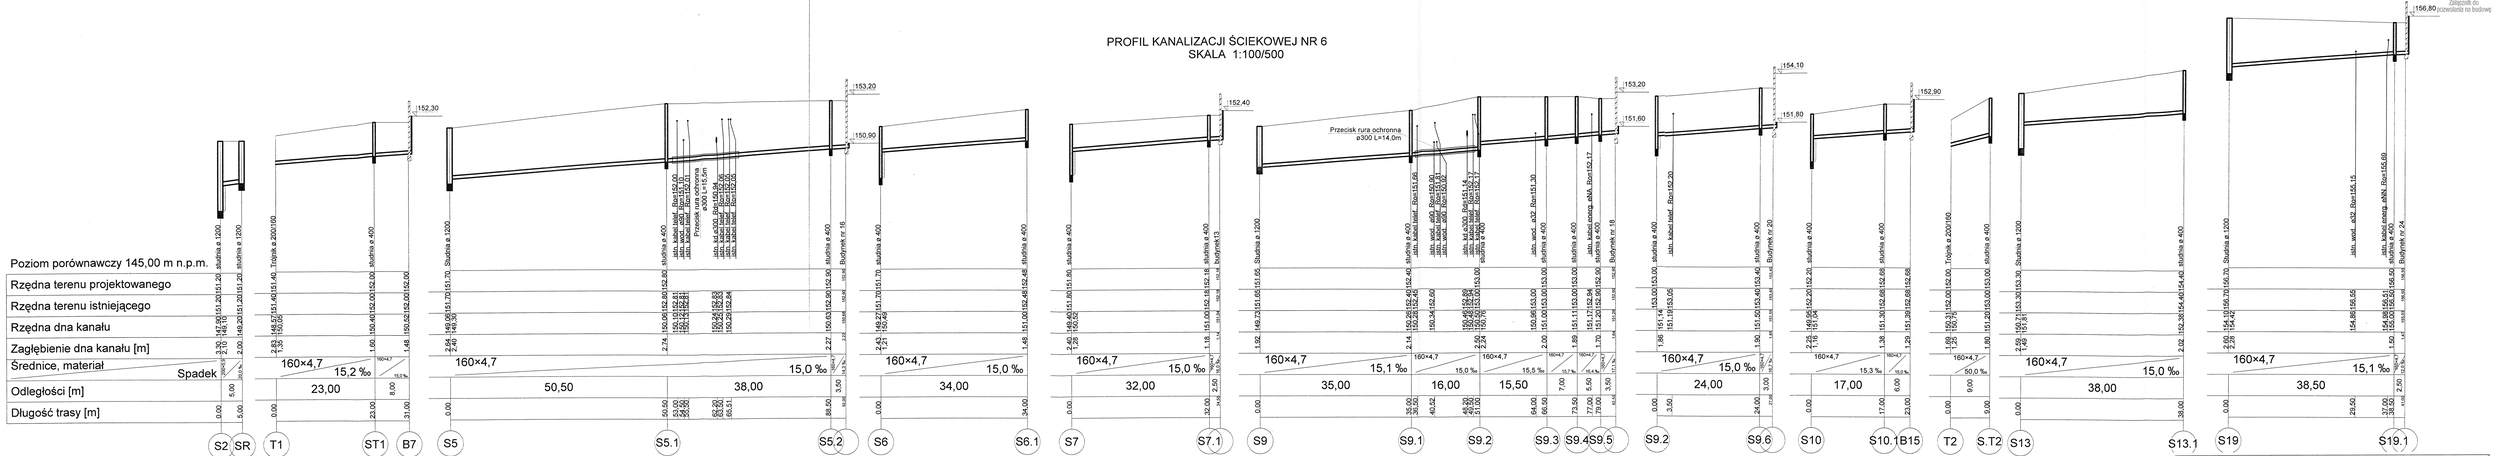

Jednostka Projektowa: INWEST-SAN INŻYNIERIA SANITARNA
Zbigniew Lojewski
Sieroczyn 36d , 77-300 Człuchów

Temat: Budowa sieci kanalizacji ściekowej w m. Strzeczona gm. Debrzno	Inwestor: Miasto i Gmina Debrzno Zakład Wodociągów i Kanalizacji ul. Traugutta 2 , 77-310 Debrzno	Rysunek: Profil kanalizacji nr 6
		Skala 1:100/500 Rys. nr 3
		październik 2012 rok
Asystent projektanta: inż. Łukasz Lojewski Podpis:	Projektant: mgr inż. Zbigniew Lojewski Podpis: upr. bud. POM/0043/PWOS/12 w spec. instalacyjnej bez ograniczeń	Sprawdzający: mgr inż. Mariusz Starczewski Podpis: upr. bud. POM/0053/PWOS/10 w spec. instalacyjnej bez ograniczeń