
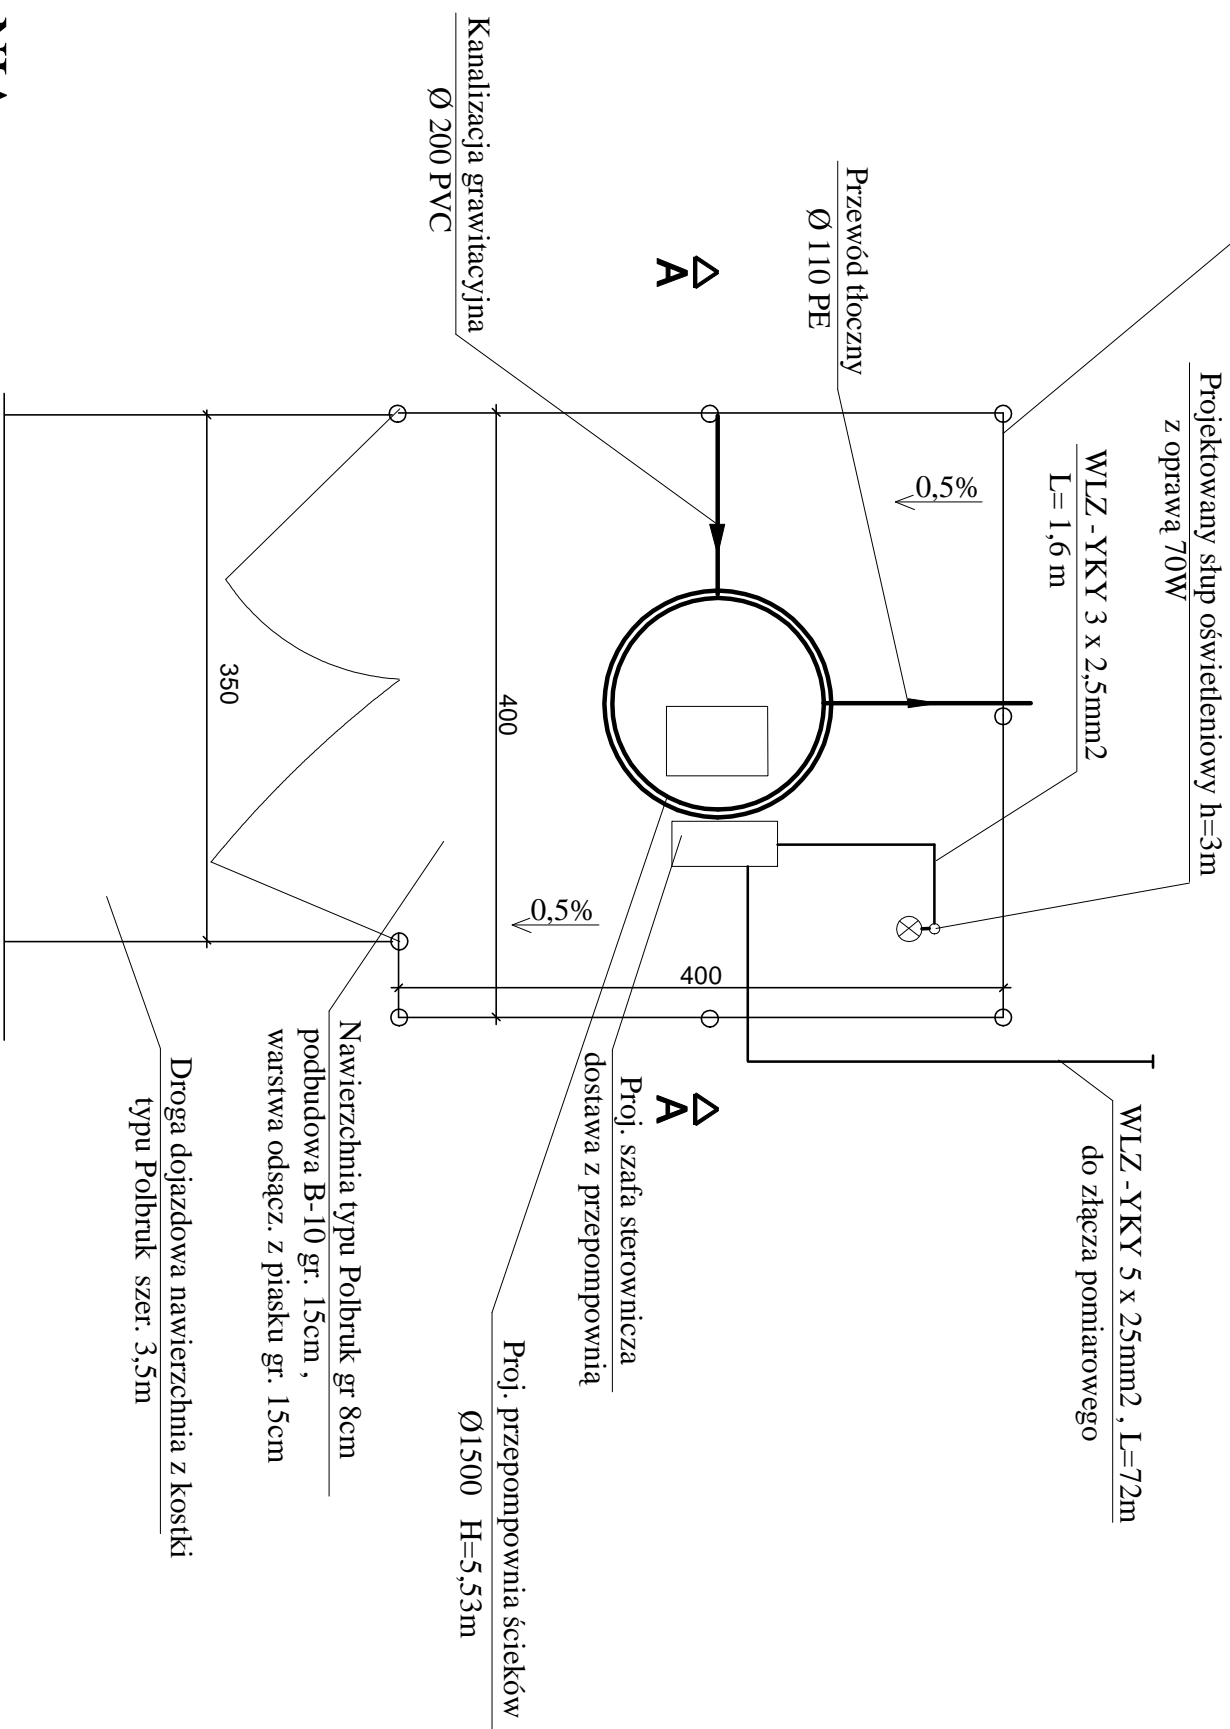


Ogrodzenie w ramach z siatki powlekanej
na słupkach stal. wysokość 1,50 m
z cokołem z obrzeży 8 x 30cm

PRZĘKROJ A-A

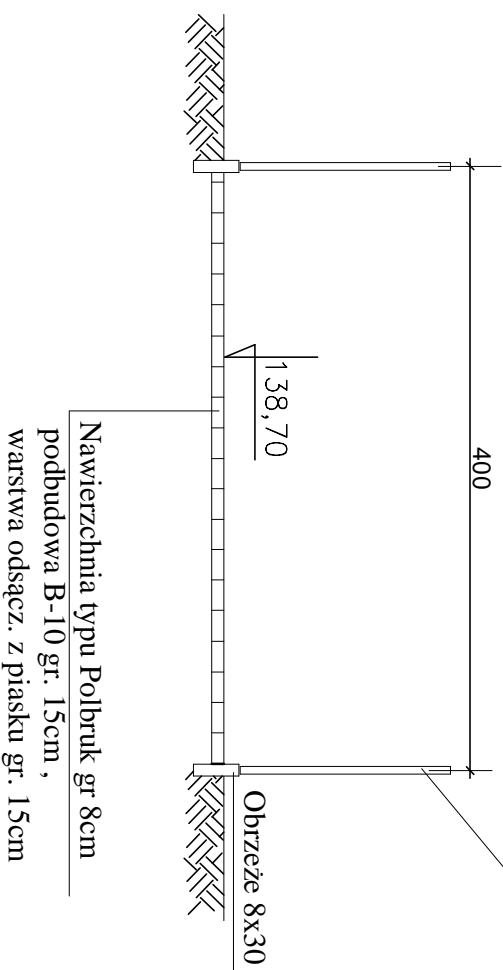

PLAN ZAGOSPODAROWANIA
PRZEPOMPOWNI PS-1 STRZECZONA
SKALA 1 : 50
DZIAŁKA NR EW. GR. 186/4

<p align="center">Jednostka Projektowa: INWEST-SAN INŻYNIERIA SANITARNA Zbigniew Łojewski Sieroczyn 36d, 77-300 Człuchów</p>				
<p>Temat: Budowa sieci kanalizacji ściekowej w m. Strzeżona gm. Debrzno</p>	<p>Inwestor: Miasto i Gmina Debrzno Zakład Wodociągów i Kanalizacji ul. Traugutta 2, 77-310 Debrzno</p>	<p>Rysunek: Plan zagospodarowania PS-1</p>		
		<p>Skala 1:50</p>	<p>Rys. nr 3</p>	
		<p>październik 2012 rok</p>		
<p>Asystent projektanta: inż. Łukasz Łojewski</p>	<p>Podpis:</p>	<p>Projektant: mgr inż. Zbigniew Łojewski</p>	<p>Podpis:</p>	<p>Podpis:</p>
		<p>upr. bud. POM/0045/PWOS/12 w spec. instalacyjnej bez ograniczeń</p>	<p>upr. bud. POM/0053/PWOS/10 w spec. instalacyjnej bez ograniczeń</p>	