



PROFIL PODŁUŻNY DRENAŻU ODWADNIAJĄCEGO 1 :100/500

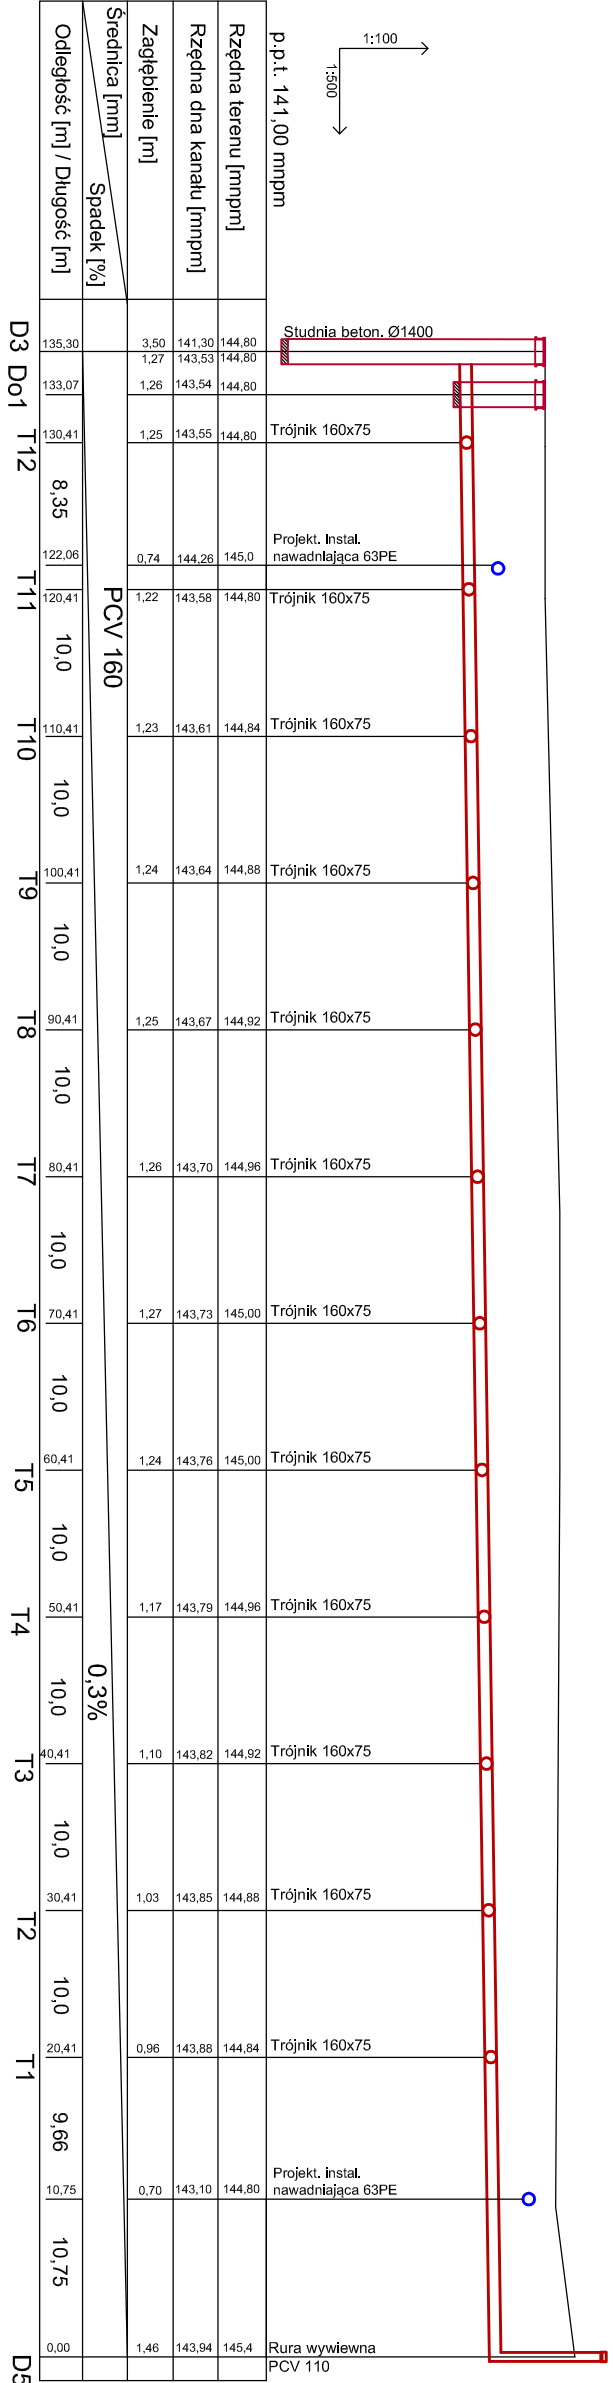

PRZYKŁADOWY PROFIL PODŁUŻNY  
DRENAŻU ODWADNIAJĄCEGO 1 :100/500

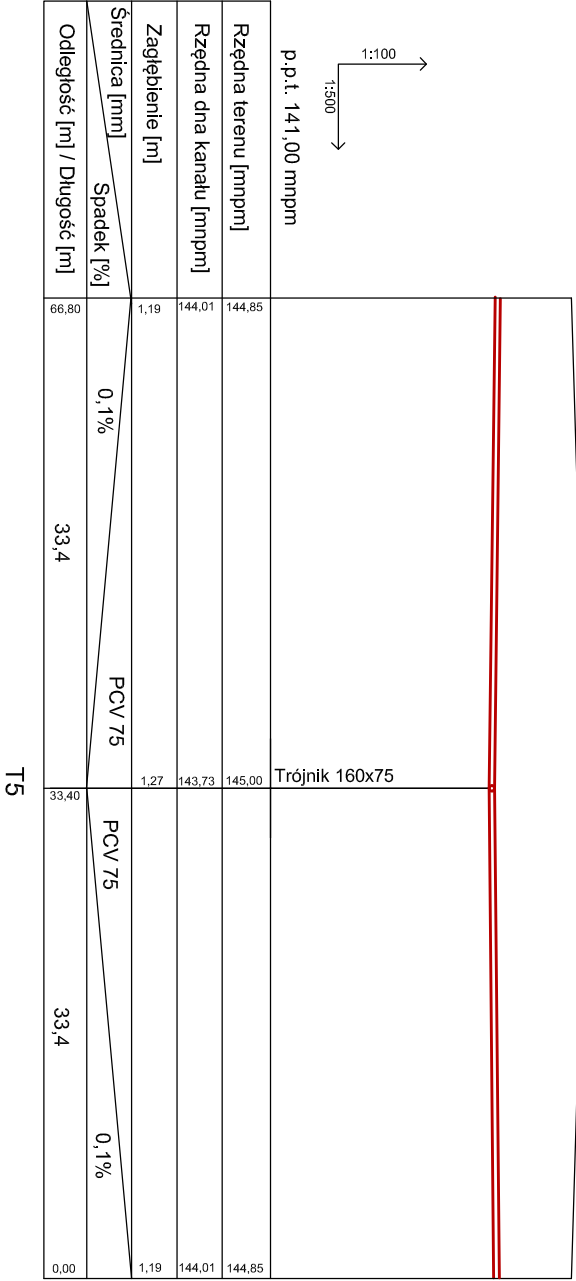

		<b>PROJEKTOWANIE ARCHITEKTONICZNE</b>		nr rs. S4	
<b>AP Studio 7</b>		mgr inż. arch. Piotr Adamowski		skala 1:100/500	
77-300 Czładow		tel. +48 509-331-878			
os. Warzyw 1a		e-mail: biuro@apstudio7.pl			
obiekt	Przebudowa stadionu MKS Debrzno wraz z zagospodarowaniem jego otoczenia				
adres inwestycji	77-310 Debrzno				
temat rs.	działka nr ewid. 194/1				
wykonci	brzoza		imię i nazwisko, uprawnienie		data
projektant	instytucje sanitarne		ZYGOMUNT CHEBA uprawnienie budowlane w specjalności instalacyjno-inżynierskiej Nr-8346/198/84		styczeń 2013
asystent projektanta	instytucje sanitarne		mgr inż. MARIA LESZCZYŃSKA		styczeń 2013