


PROFIL PODŁUŻNY KANALIZACJI DESZCZOWEJ 1: 100/500

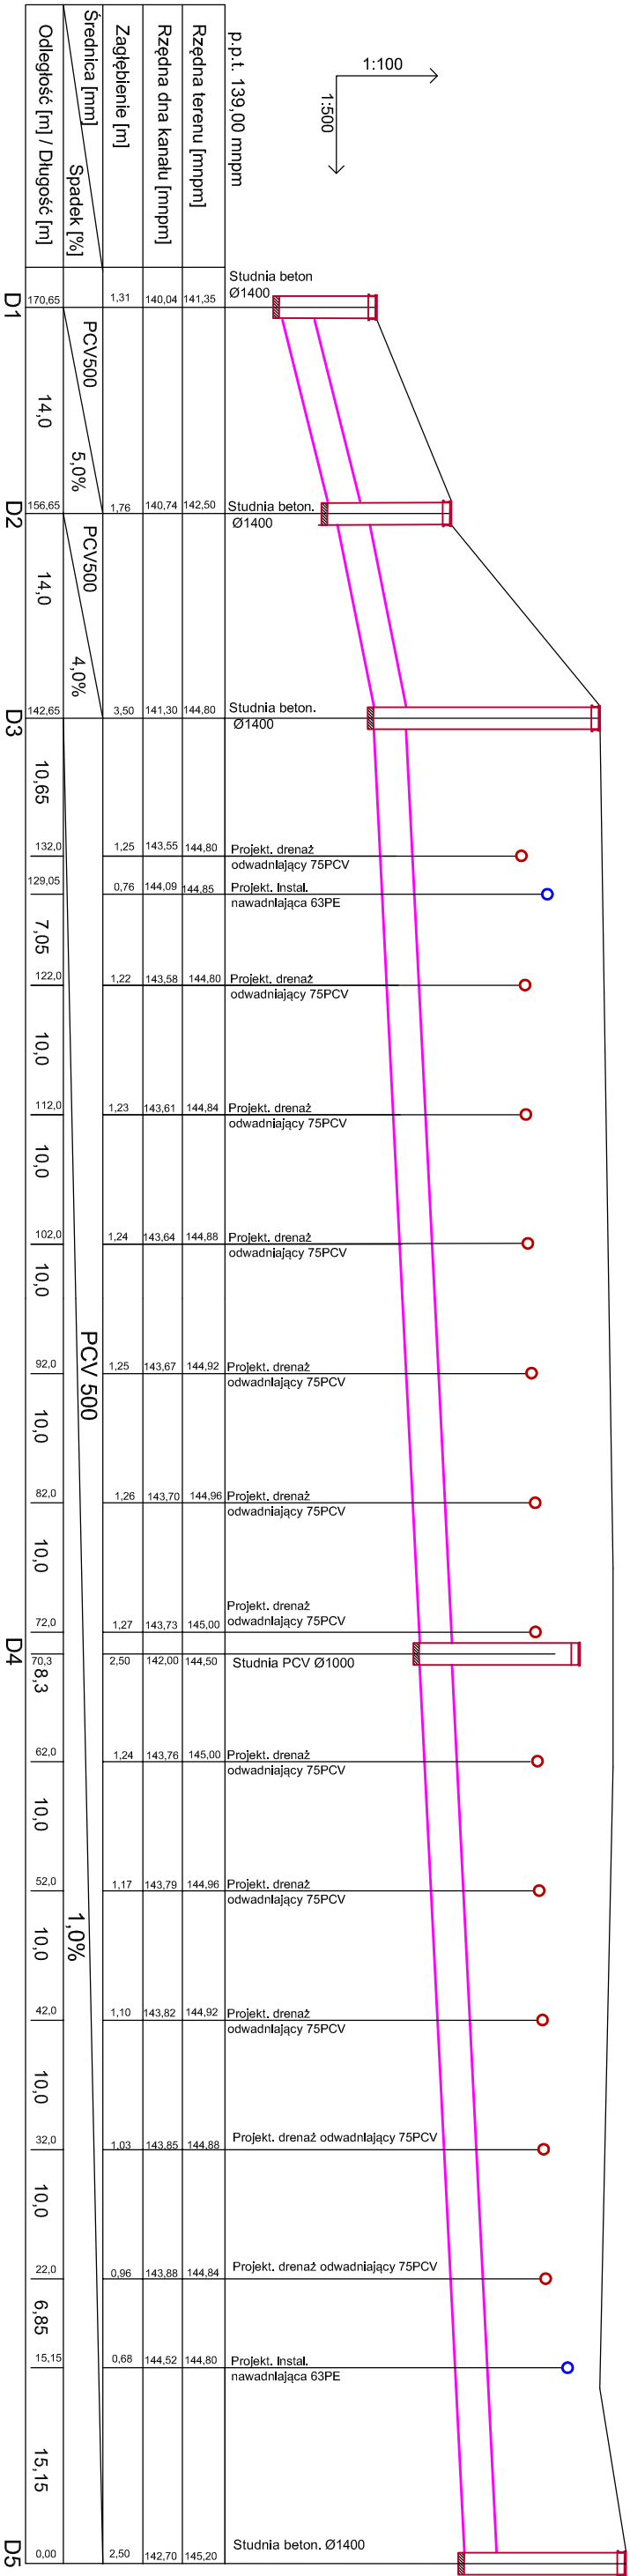

		<b>PROJEKTOWANIE ARCHITEKTONICZNE</b>		nr rys. <b>S2</b>	
<b>mgr inż. arch. Piotr Adamowski</b>					
77-300 Cieluchów os. Wozów 1a tel. +48 509-331-878 e-mail: biuro@apstudio7.pl					
skłódo 1:100/500					
obiekt	Przebudowa stadiouu MKS Debrzno wraz z zagospodarowaniem jego otoczenia				
adres inwestycji	77-310 Debrzno działka nr ewid. 194/1				
temat rys.	PROFIL PODŁUŻNY KANALIZACJI DESZCZOWEJ				
wykonł	branza	inż i rozwiisko, uprowienio		data	podpis
projektant	instytucje sanitarne	ZYGMUNT CHEBA uprowienio budowlane w specjności instytucji-ro- inżyniernej AN-8346/138/84		styczeń 2013	
osyściel projektanta	instytucje sanitarne	mgr inż. MARTA LESZCZYŃSKA		styczeń 2013	