


SKALA  
1:10/1:1000

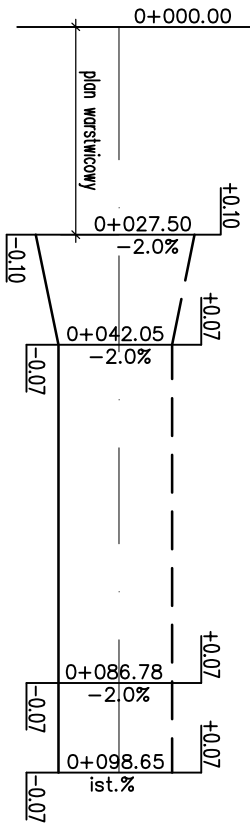

KONSTRUKCJA RAMPY

— Os jezdni

- - - - - Lewa krawędź jezdni

— Prawa krawędź jezdni



CENTRUM


[2546G]

ul. Długa

ul. Młynarska

ul. Królewska

P.P. 150.00

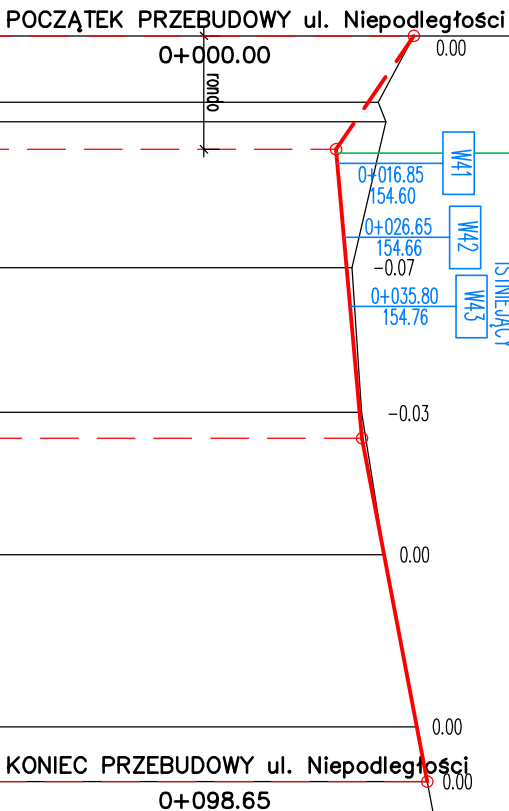

RODZAJ UŻYTKOWANEGO TERENU	ISTNIEJĄCY PAS DROGOWY									
RZĘDNE NIWELETY	155.69	154.66	154.80	154.97	155.30	155.64	155.73	155.87		
ELEMENTY NIWELETY		$i=0.90\%$	$i=1.90\%$	$i=1.90\%$	$i=1.90\%$					
RZĘDNE TERENU	155.69	155.22	154.87	155.00	155.30	155.73	156.11			
ELEMENTY TRASY W PLANIE	$L=18.06$ $D=87.50449$ $L=68.72$ $R=50$ $L=24.62$									
ODLEGŁOŚCI	0.00	8.76	11.37	15.00	18.06	30.65	49.79	53.23	68.65	86.78
KILOMETRY I HEKTOMETRY	0.00	8.76	11.37	15.00	18.06	30.65	49.79	53.23	68.65	86.78

**INWESTOR**

MIASTO I GMINA DĘBRZNO  
URZĄD MIASTA I GMINY  
ul. Traugutta 2  
77-310 Dąbrzno

**PROJEKT S**

62-004 Czerwonak,  
ul. Gdwińska 139  
tel./fax: 061 652-61-80  
NIP: 7773044173  
REGON: 300803876  
KRS 0000301456

NAZWA INWESTYCJI:  
Budowa drogi zbiorczej w ciągu ul. Długiej w Dąbrznie

RYSUNEK: PRZEKRÓJ PODŁUŻNY – ul. Niepodległości cz. 1 NR 4.5

STANOWISKO	IMIĘ I NAZWISKO	NR UPRAW.	DATA	PODPIS
Projektant	mgr inż. Magda Wojciechowska	WP/0249/P000/07	8.2010	<i>[Signature]</i>
Asystent projektanta	mgr inż. Lukasz Ochla		8.2010	<i>[Signature]</i>
Asystent projektanta				
Sprawdzający	mgr inż. Jarosław Wdługowski	WP/0105/PW00/09	8.2010	<i>[Signature]</i>
BRANŻA	STADIUM	ROK OPRACOWANIA	NR UMOWY	SKALA
Drogonia	projekt budowlany	08.2010	ZP-D/4/2009	1:100/1:1000