


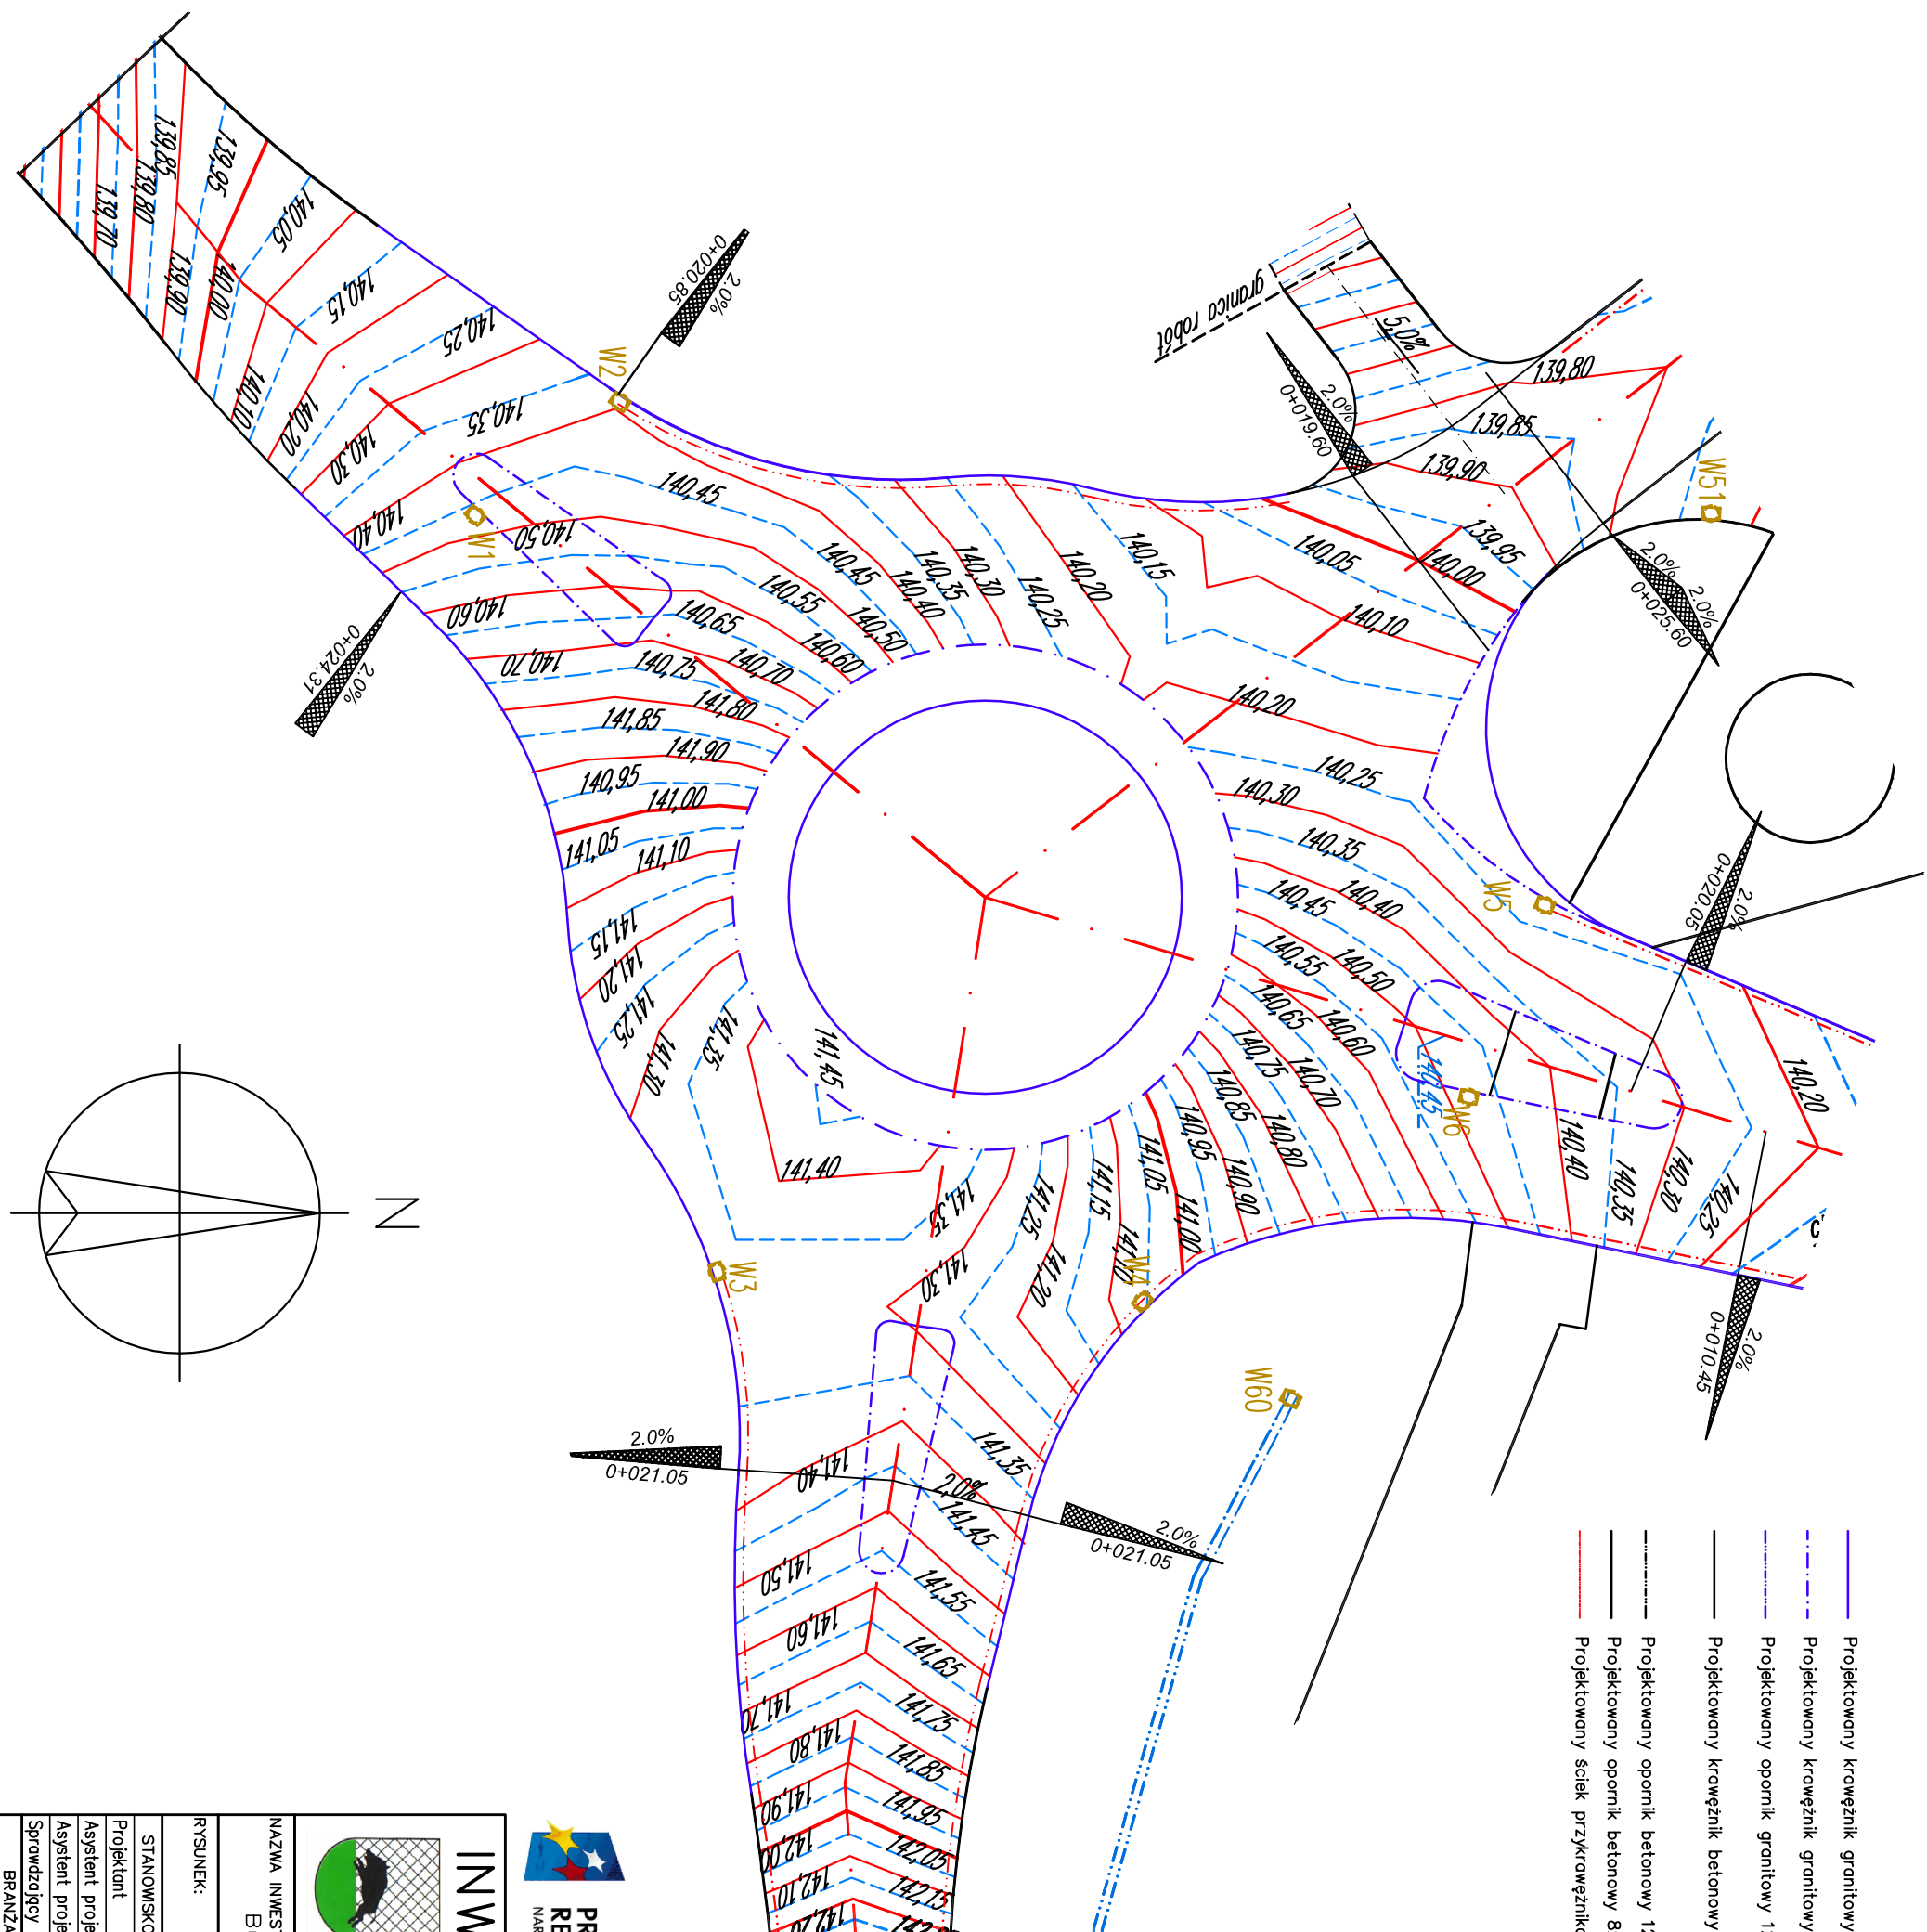



- Projektowany krawężnik granitowy 20x35x100 cm – typ uliczny obniżony na przejściach dla pieszych do 1 cm
- - - Projektowany krawężnik granitowy trapezowy 17/20x35x100 cm
- . - . Projektowany opornik granitowy 12x25x100 cm
- Projektowany krawężnik betonowy 20x30x100 cm – typ uliczny obniżony na przejściach dla pieszych do 1 cm
- . - . Projektowany opornik betonowy 12x25x100 cm
- Projektowany opornik betonowy 8x30x100 cm
- Projektowany ściek przykrawężnikowy z 2 rzędów kostki brukowej betonowej



INWESTOR				62-004 Czerwonak, ul. Gdwińska 139 tel./fax: 061 652-61-80 NIP: 7773044173 REGON: 300803876 KRS 0000301456	
MIASTO I GMINA DĄBRÓWNO URZĄD MIASTA I GMINY ul. Traugutta 2 77-310 Dąbrówno		MM		o.o. s.p.a.	
NAZWA INWESTYCJI: Budowa drogi zbiorczej w ciągu ul. Długiej w Dąbrównie		PROJEKT		s.p.	
RYSUNEK:		Plan warstwowy rondo A		NR 5.1	
STANOWISKO	IMIĘ I NAZWISKO	NR UPRAW.	DATA	PODPIS	
Projektant	mgr inż. Magda Wojciechowska	WP/0249/P/000/07	08.2010		
Asystent projektanta	mgr inż. Łukasz Ochla		08.2010		
Asystent projektanta					
Sprawdzający	mgr inż. Jacek Wójcik	WP/0105/P/000/09	08.2010		
BRANŻA	STADIUM	ROK OPRACOWANIA	NR UMOWY	SKALA	
Droga	budowany	08.2010	ZP-D/4/2009	1:250	

