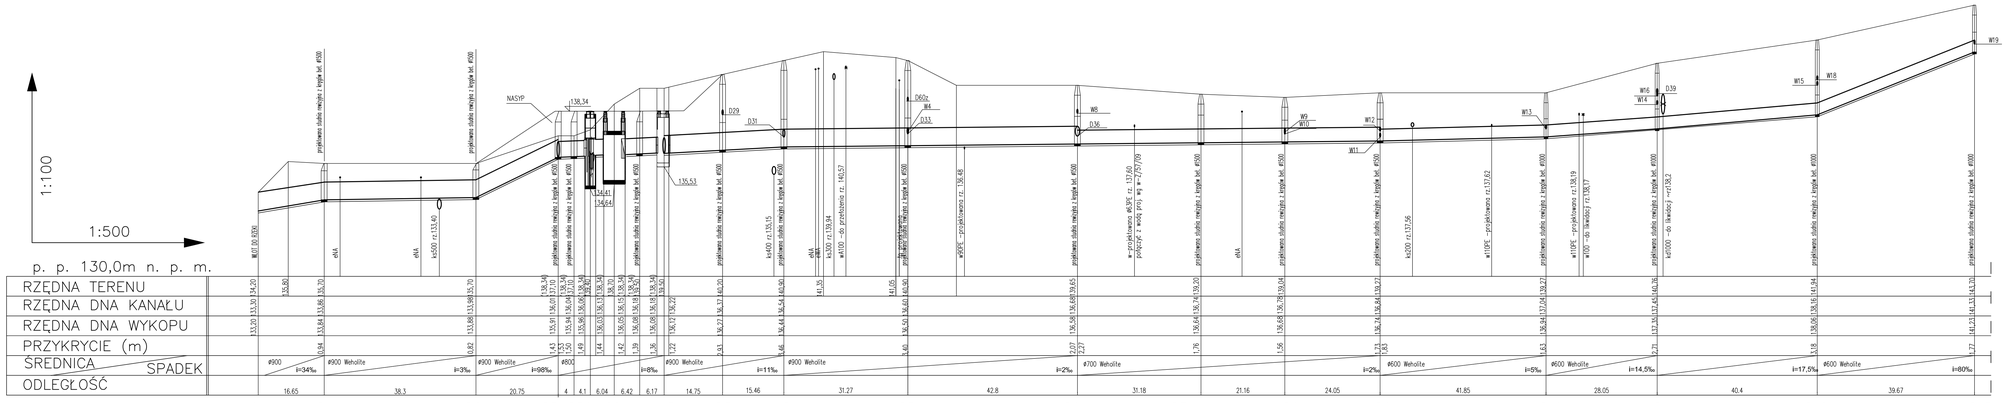

PROGRAM REGIONALNY
NARODOWA STRATEGIA SPÓJNOŚCI

UNIA EUROPEJSKA
NARODOWA STRATEGIA SPÓJNOŚCI

MIASTO I GMINA DEBRZNO
URZĄD MIASTA I GMINY
ul. Traugutta 2
77-310 DEBRZNO

MM PROJEKT Sp. z o.o.
62-004 Czerwonak,
ul. Gdyńska 139
tel./fax 061 652-61-80
NIP: 7773044173
REGON: 300803876
KRS 0000301456

NAZWA INWESTYCJI:
Budowa drogi dojazdowej w ciągu ul. Długiej w Debrznie

PROJEKT:	Projekt przełożenia sieci kanalizacji deszczowej			
RYSUNEK:	Profil sieci kanalizacji deszczowej -odcinek D1-D13		NR	2
STANOWISKO	IMIĘ I NAZWISKO	NR UPRAWN.	DATA	PODPIS
Projektant	Marek Kowalski	83/85Pw	2010	
Sprawdzający	inż. Andrzej Wieczorek	206/86/Pw	2010	
BRANŻA: Sanitarna	STADIUM: Budowlano/wykonawcza	ROK OPRACOWANIA: 2010	NR UMOWY: 29-0/4/2009	SKALA: 1:100/500