


PRZEKRÓJ PRZEZ KLATKĘ SCHODOWĄ

SKALA 1 : 100

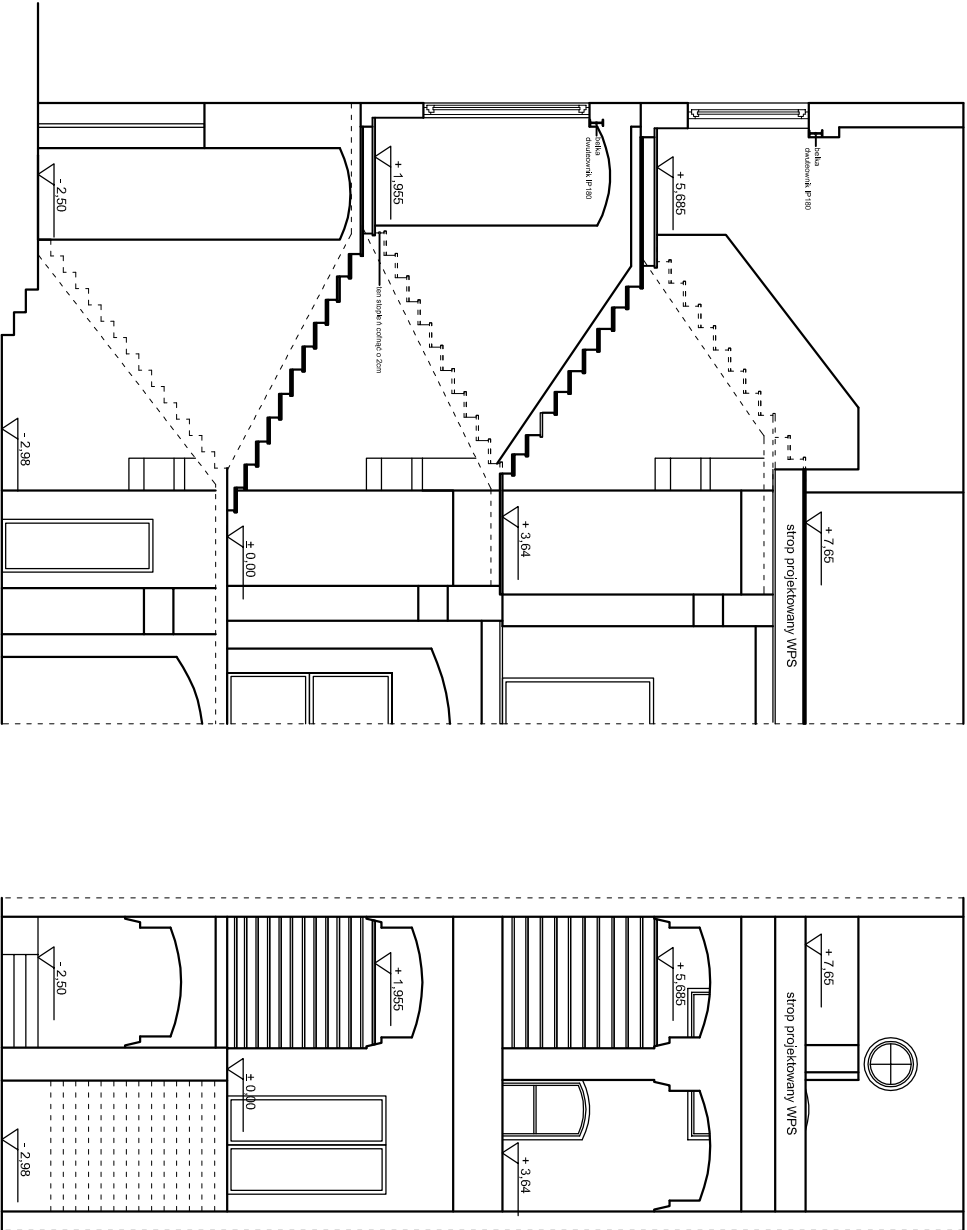

<b>"PRO-BUD" ZAKŁAD PROJEKTOWO-BUDOWLANY</b>		<b>"PRO-BUD" ZAKŁAD PROJEKTOWO-BUDOWLANY</b>	
ZAKŁAD PROJEKTOWO-BUDOWLANY		ZAKŁAD PROJEKTOWO-BUDOWLANY	
data opracowania: październik 2011r.		ul. młra Hubała 12; 77-300 Człuchów; tel./fax (059) 834-10-51; kom. 0606-875-561	
Inwestor: Centrum Kultury i Turystyki w Debrznie ul. Wojska Polskiego 2 77-310 Debrzno		Nazwa opracowania: Przebudowa z rozbudową budynku CKiST w Debrznie, oraz rozbiórka budynku projektami	
mgr inż. arch. Lesław Gajda Upr. U.AN/8346/33/88		Adres obiektu: 77-310 Debrzno ul. Wojska Polskiego 2 działka geodezyjna nr 662/2	
mgr inż. Bogdan Sierant Upr. A.N/8346/299/81		Skala 1:100	
inż. Ewa Zagórzeńska Upr. nr POM/0361/OWOK/08		Nr rys. 24	
mgr inż. Małgorzata Skoczypiec			
Treść rys: Przekrój przez klatkę schodową			