


RZUT KONSTRUKCJI STROPU NAD PIĘTREM

SKALA 1 : 100

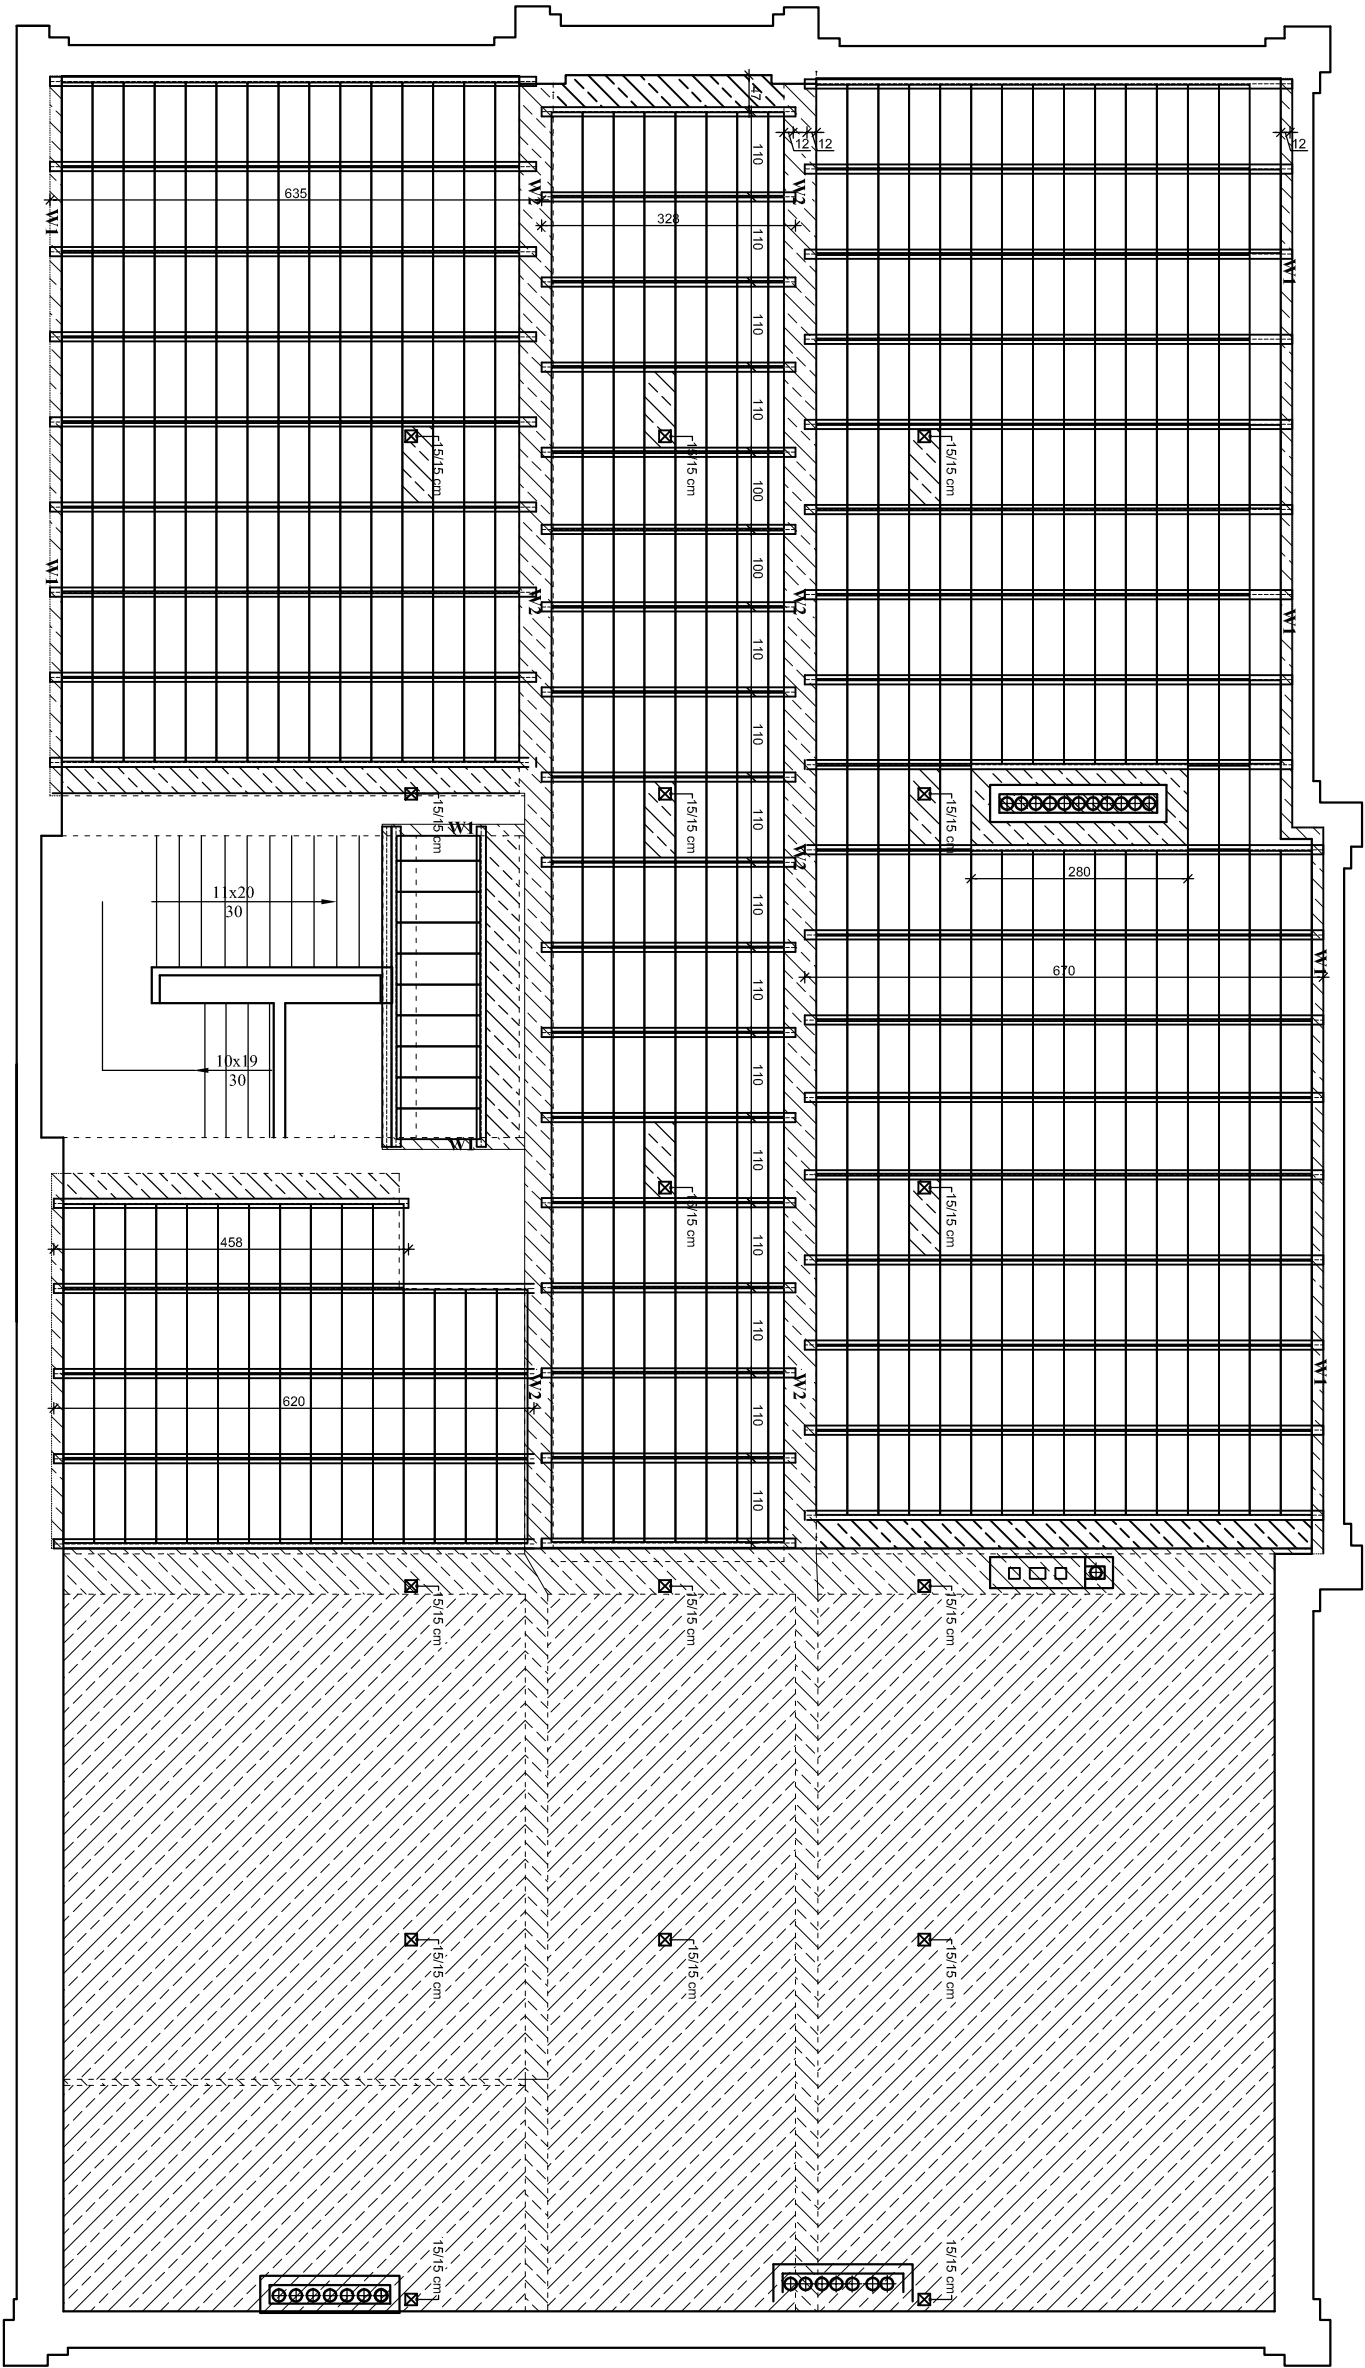

istniejący strop
monolityczny

wylewki betonowe
zbrojone siatką dołem
o oczkach 8 cm z
prętów Ø 12 ze stali
AIII

<div><div><div></div><div>PRO-BUD</div></div><div>ZAKŁAD PROJEKTOWO-BUDOWLANY</div></div> <div><div>data opracowania: październik 2011r.</div><div>ul. młpa Hubala 12; 77-300 Człuchów; tel./fax (059) 834-10-51; kom. 0606-875-561</div></div>		<div>"PRO-BUD" ZAKŁAD PROJEKTOWO - BUDOWLANY</div>	
<div>Investor: Centrum Kultury i Turystyki w Debrznie ul. Wojska Polskiego 2 77-310 Debrzno</div>		<div>Nazwa opracowania: Przebudowa z rozbudową budynku CKiST w Debrznie, oraz rozbiórka budynku projektorni</div>	
<div>mgr inż. Bogdan Sierant Upr. AN/8346/299/81</div>		<div>Adres obiektu: 77-310 Debrzno ul. Wojska Polskiego 2 działka geodezyjna nr 662/2</div>	
<div>inż. Ewa Zagórzńska Upr. nr POM/0361/OWOK/08</div>			
<div>mgr inż. Małgorzata Skoczypiec</div>		<div>Skala 1:100</div>	
<div>Treść rys: Rzut konstrukcji stropu nad piętrem</div>		<div>Nr rys. 37</div>	