



RZUT POCHYLNI
SKALA 1 : 50

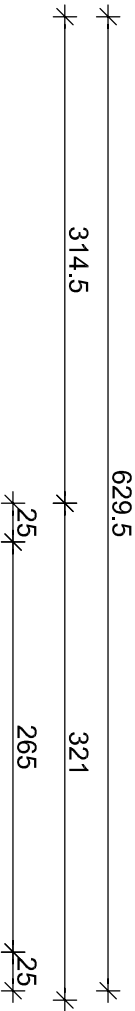

słupek balustrady - $\varnothing 48,3 \times 3,0 \text{ mm}$

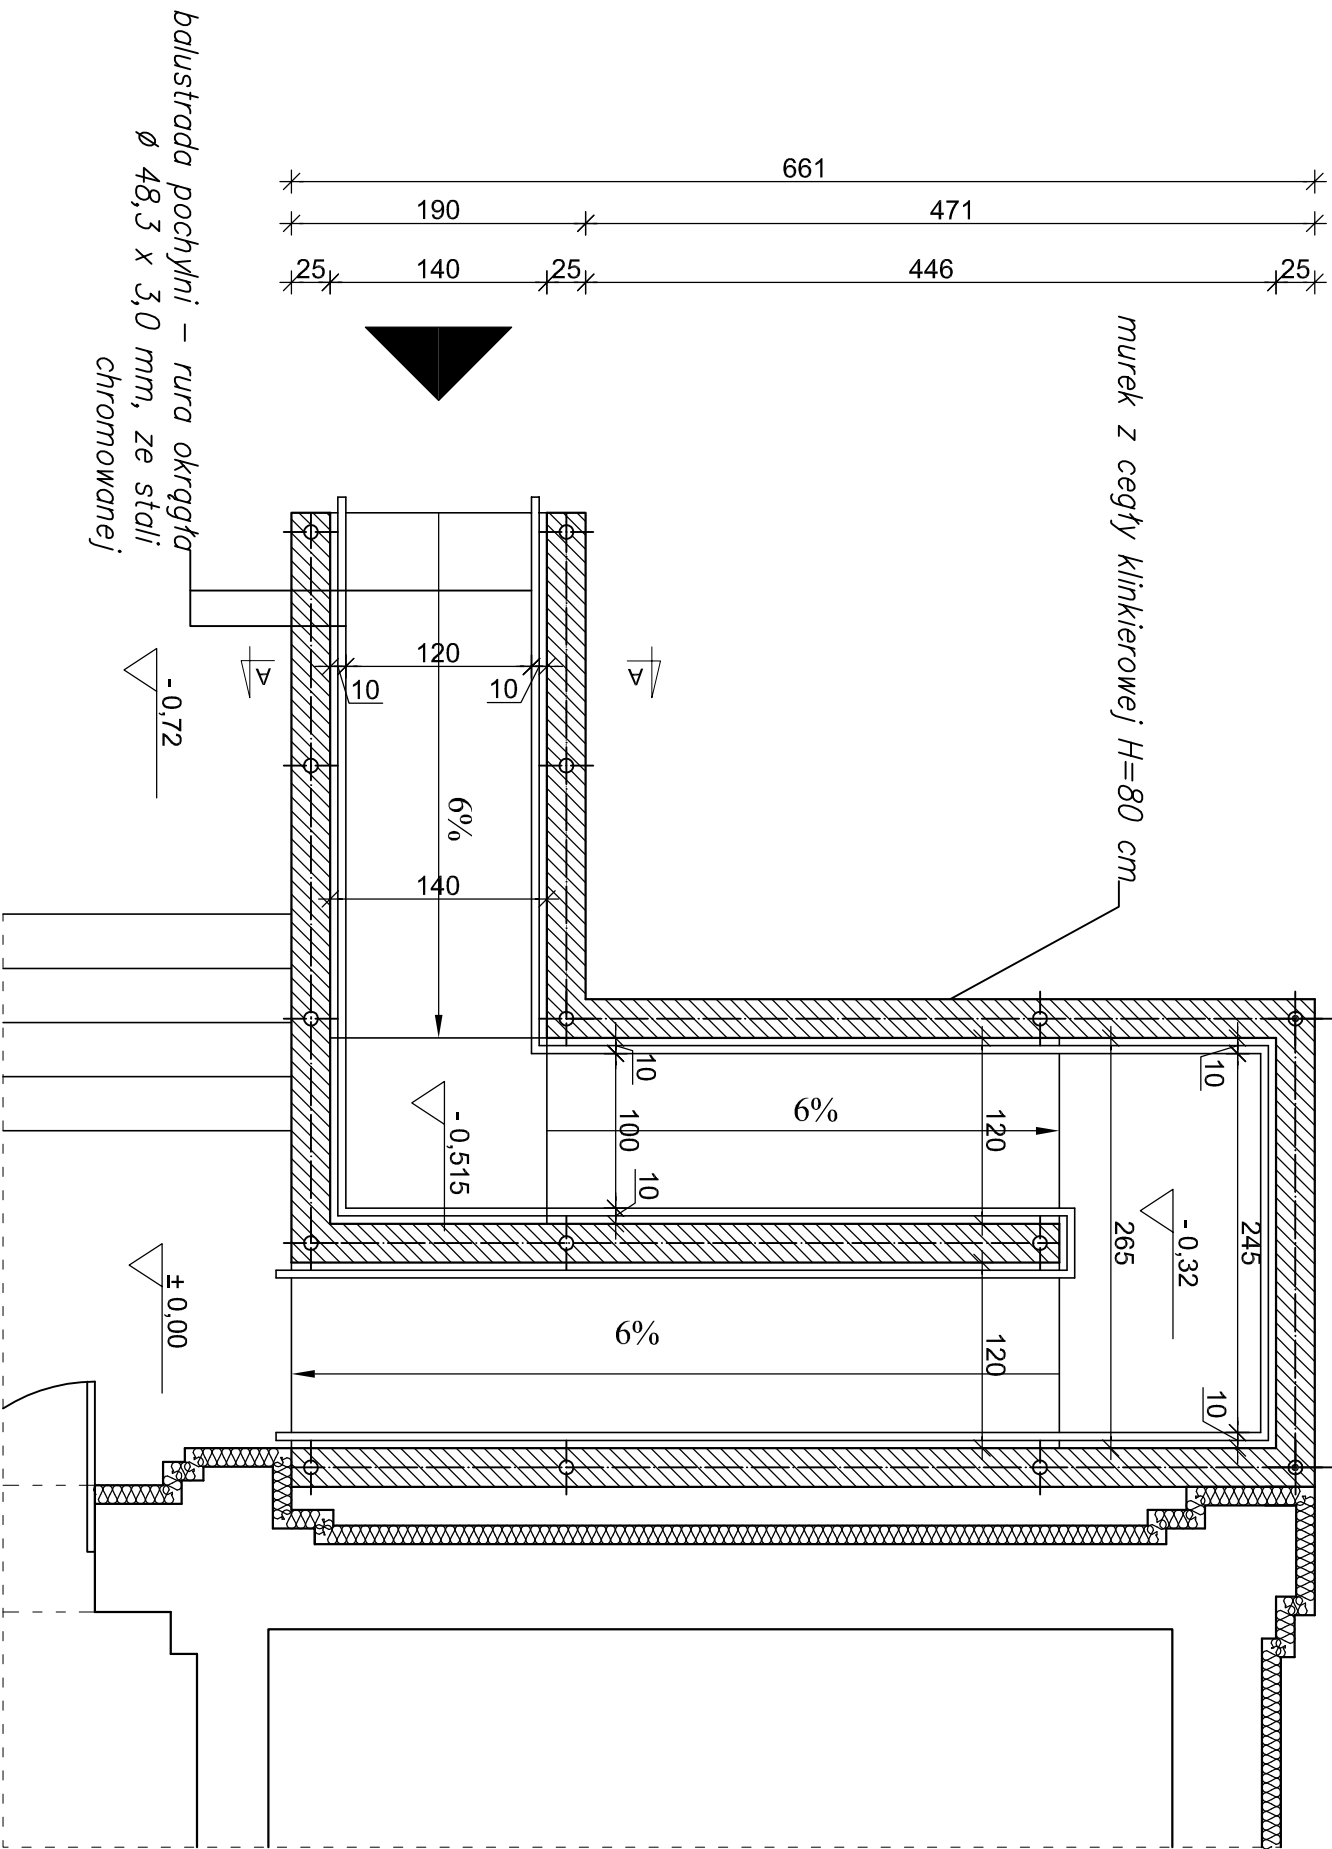

UWAGA:
Słupki balustrady, poręcze i
pochwyty wykonac ze stali
chromowanej.

<div><div><div><div><div></div><div>PRO-BUD</div></div><div>ZAKŁAD PROJEKTOWO-BUDOWLANY</div></div></div><div><div>data opracowania: październik 2011r.</div><div>ul. młpa Hubala 12; 77-300 Człuchów; tel./fax (059) 834-10-51; kom. 0606-875-561</div></div></div>		"PRO-BUD" ZAKŁAD PROJEKTOWO - BUDOWLANY	
Inwestor: Centrum Kultury i Turystyki w Debrznie ul. Wojska Polskiego 2 77-310 Debrzno		Nazwa opracowania: Przebudowa z rozbudową budynku CKiST w Debrznie, oraz rozbiórka budynku projektorni	
mgr inż. Bogdan Sierant Upr. AN/8346/299/81			Adres obiektu: 77-310 Debrzno
Inż. Ewa Zagórzńska Upr. nr POM/0361/OWOK/08			ul. Wojska Polskiego 2 działka geodezyjna nr 662/2
mgr inż. Małgorzata Skoczypiec			Skala 1:50
Treść rys: Rzut pochylni			Nr rys. 39