
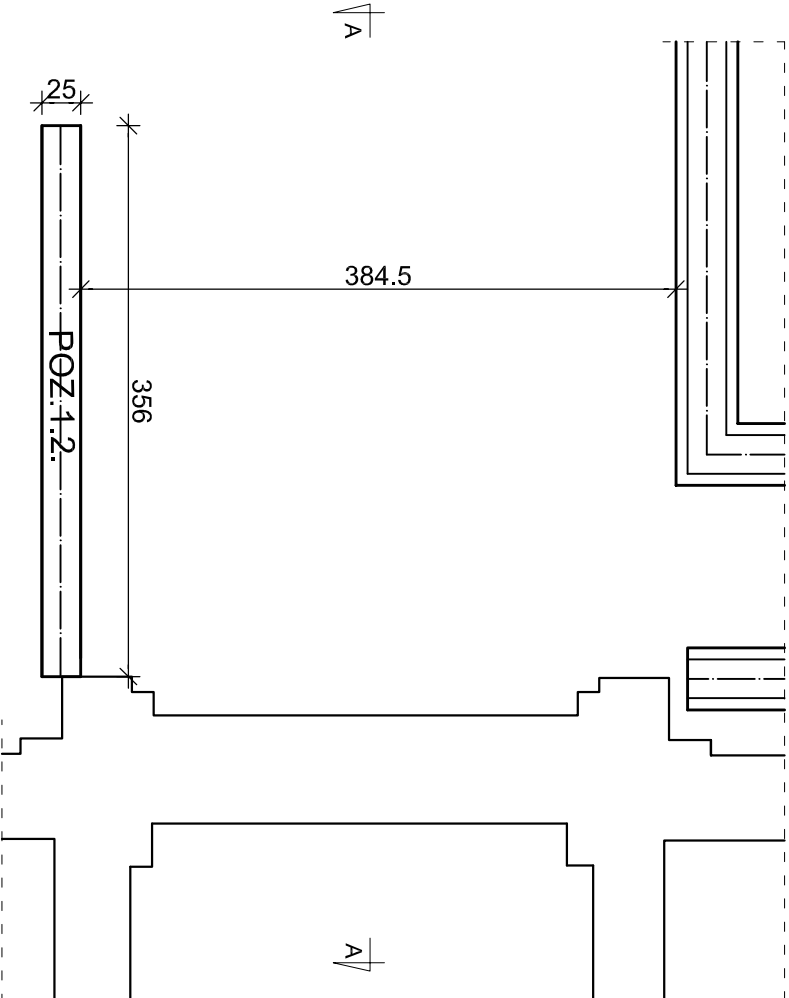


RZUT SCHODÓW WEJŚCIOWYCH nr 1

SKALA 1 : 50

RZUT FUNDAMENTÓW SCHODÓW WEJŚCIOWYCH nr 1

SKALA 1 : 50

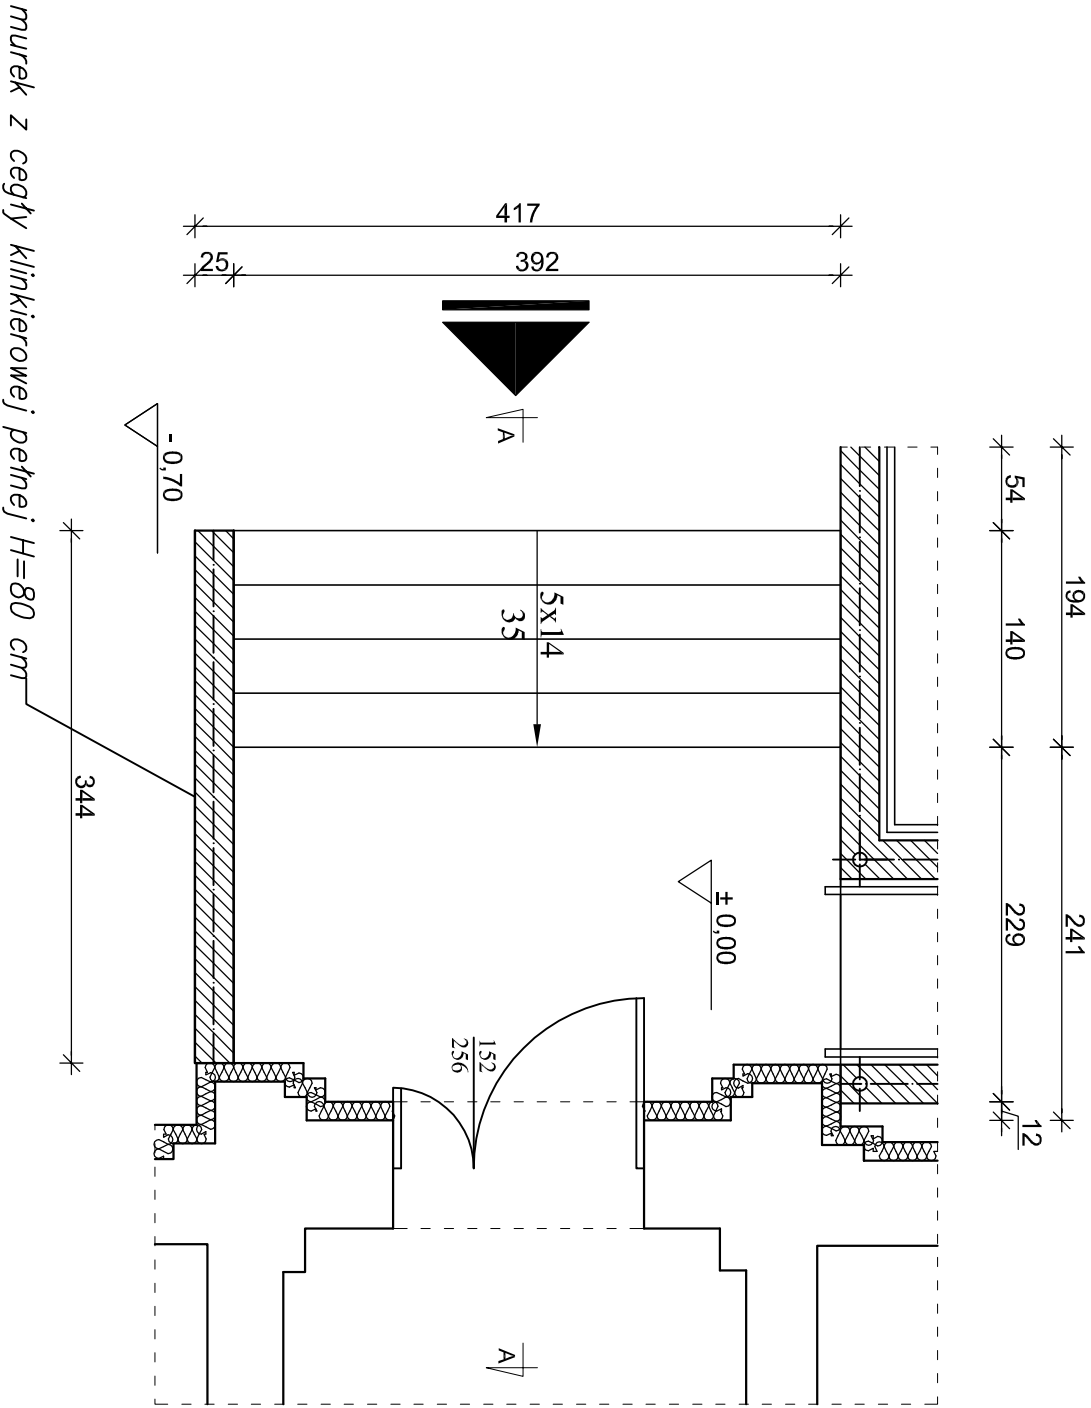

<div><div><div><div><div></div><div>PRO-BUD</div></div><div>ZAKŁAD PROJEKTOWO-BUDOWLANY</div></div><div><div>data opracowania: październik 2011r.</div><div>ul. młyna Hubala 12; 77-300 Człuchów; tel./fax (059) 834-10-51; kom. 0606-875-561</div></div></div></div>		<div><div><div>"PRO-BUD" ZAKŁAD PROJEKTOWO - BUDOWLANY</div><div>Nazwa opracowania: Przebudowa z rozbudową budynku CKiST w Debrznie, oraz rozbiórka budynku projektorni</div></div></div>	
<div><div>Investor: Centrum Kultury i Turystyki w Debrznie ul. Wojska Polskiego 2 77-310 Debrzno</div><div>mgr inż. Bogdan Sierant Upr. AN/8346/299/81</div></div>		<div><div>Adres obiektu: 77-310 Debrzno ul. Wojska Polskiego 2 działka geodezyjna nr 662/2</div></div>	
<div><div>inż. Ewa Zagórzkańska Upr. nr POM/0361/OWOK/08</div><div>mgr inż. Małgorzata Skoczypiec</div></div>		<div><div>Skala 1:50</div></div>	
<div><div>Treść rys: Rzut schodów wejściowych nr 1; Rzut fundamentów pod schody wejściowe nr 1</div></div>		<div><div>Nr rys. 42</div></div>	