



RZUT SCHODÓW ZEWNĘTRZNYCH DO PIWNIC nr 5


SKALA 1 : 50

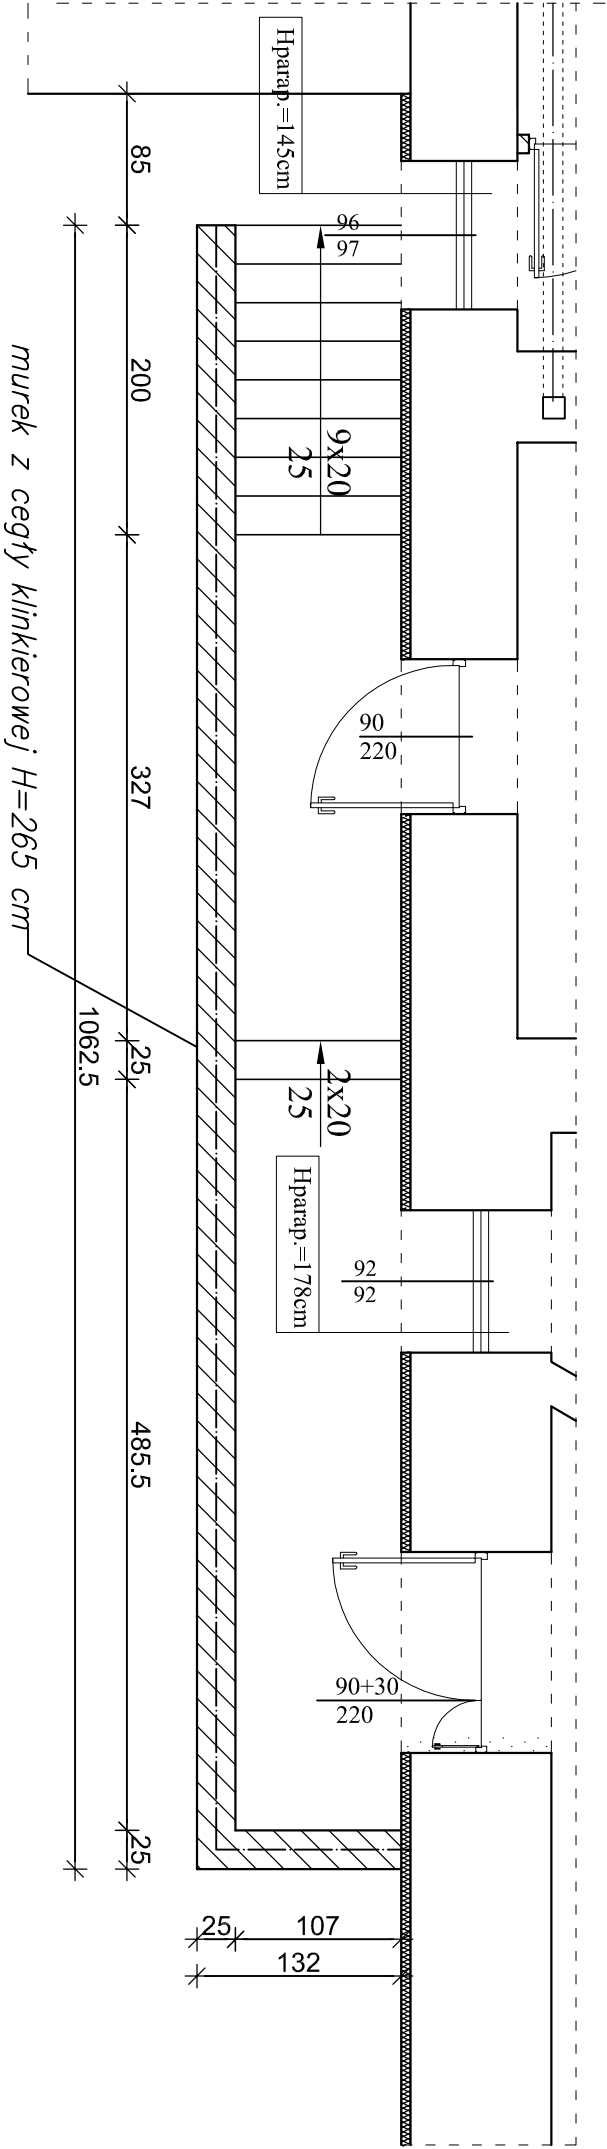

RZUT FUNDAMENTÓW SCHODÓW ZEWNĘTRZNYCH DO PIWNIC nr 5

SKALA 1 : 50

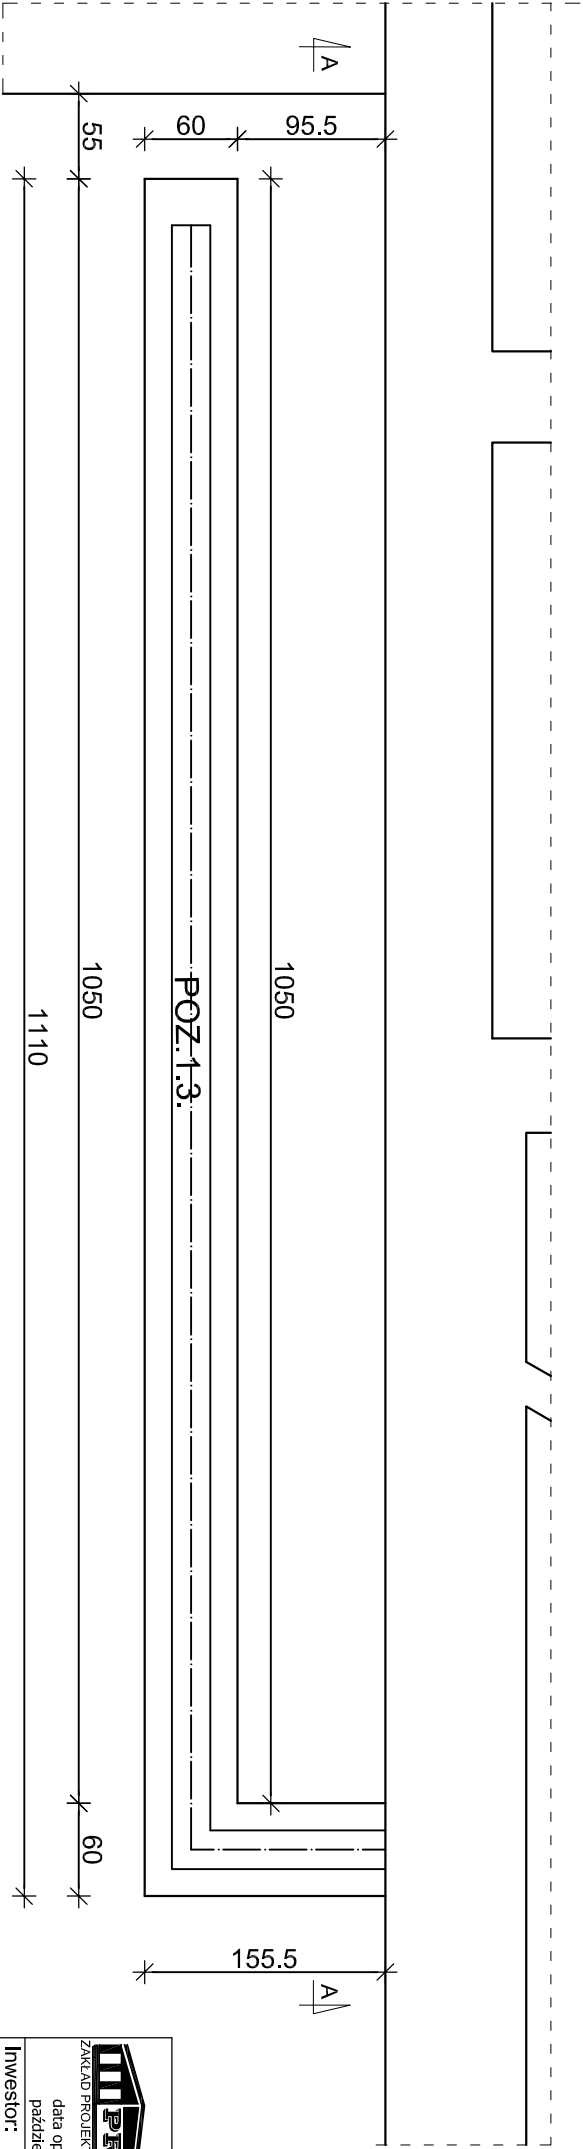

<div><div><div>ZAKŁAD PROJEKTOWO-BUDOWLANY</div></div><div><div>"PRO-BUD" ZAKŁAD PROJEKTOWO - BUDOWLANY</div><div>ul. młpa Hubala 12; 77-300 Człuchów; tel./fax (059) 834-10-51; kom. 0606-875-561</div></div></div>	
<div><div>data opracowania: październik 2011r.</div><div>Investor: Centrum Kultury i Turystyki w Debrznie ul. Wojska Polskiego 2 77-310 Debrzno</div></div>	<div>Nazwa opracowania: Przebudowa z rozbudową budynku CKiST w Debrznie, oraz rozbiórka budynku projektorni</div>
<div>mgr inż. Bogdan Sierant Upr. AN/8346/299/81</div>	<div>Adres obiektu: 77-310 Debrzno ul. Wojska Polskiego 2 działka geodezyjna nr 662/2</div>
<div>inż. Ewa Zagórzajska Upr. nr POM/0361/OWOK/08</div>	
<div>mgr inż. Małgorzata Skoczpiec</div>	<div>Skala 1:50</div>
<div>Treść rys.: Rzut schodów zewnętrznych do piwnic nr 5; Rzut fundamentów pod schody zewnętrzne do piwnic nr 5</div>	<div>Nr rys. 46</div>