
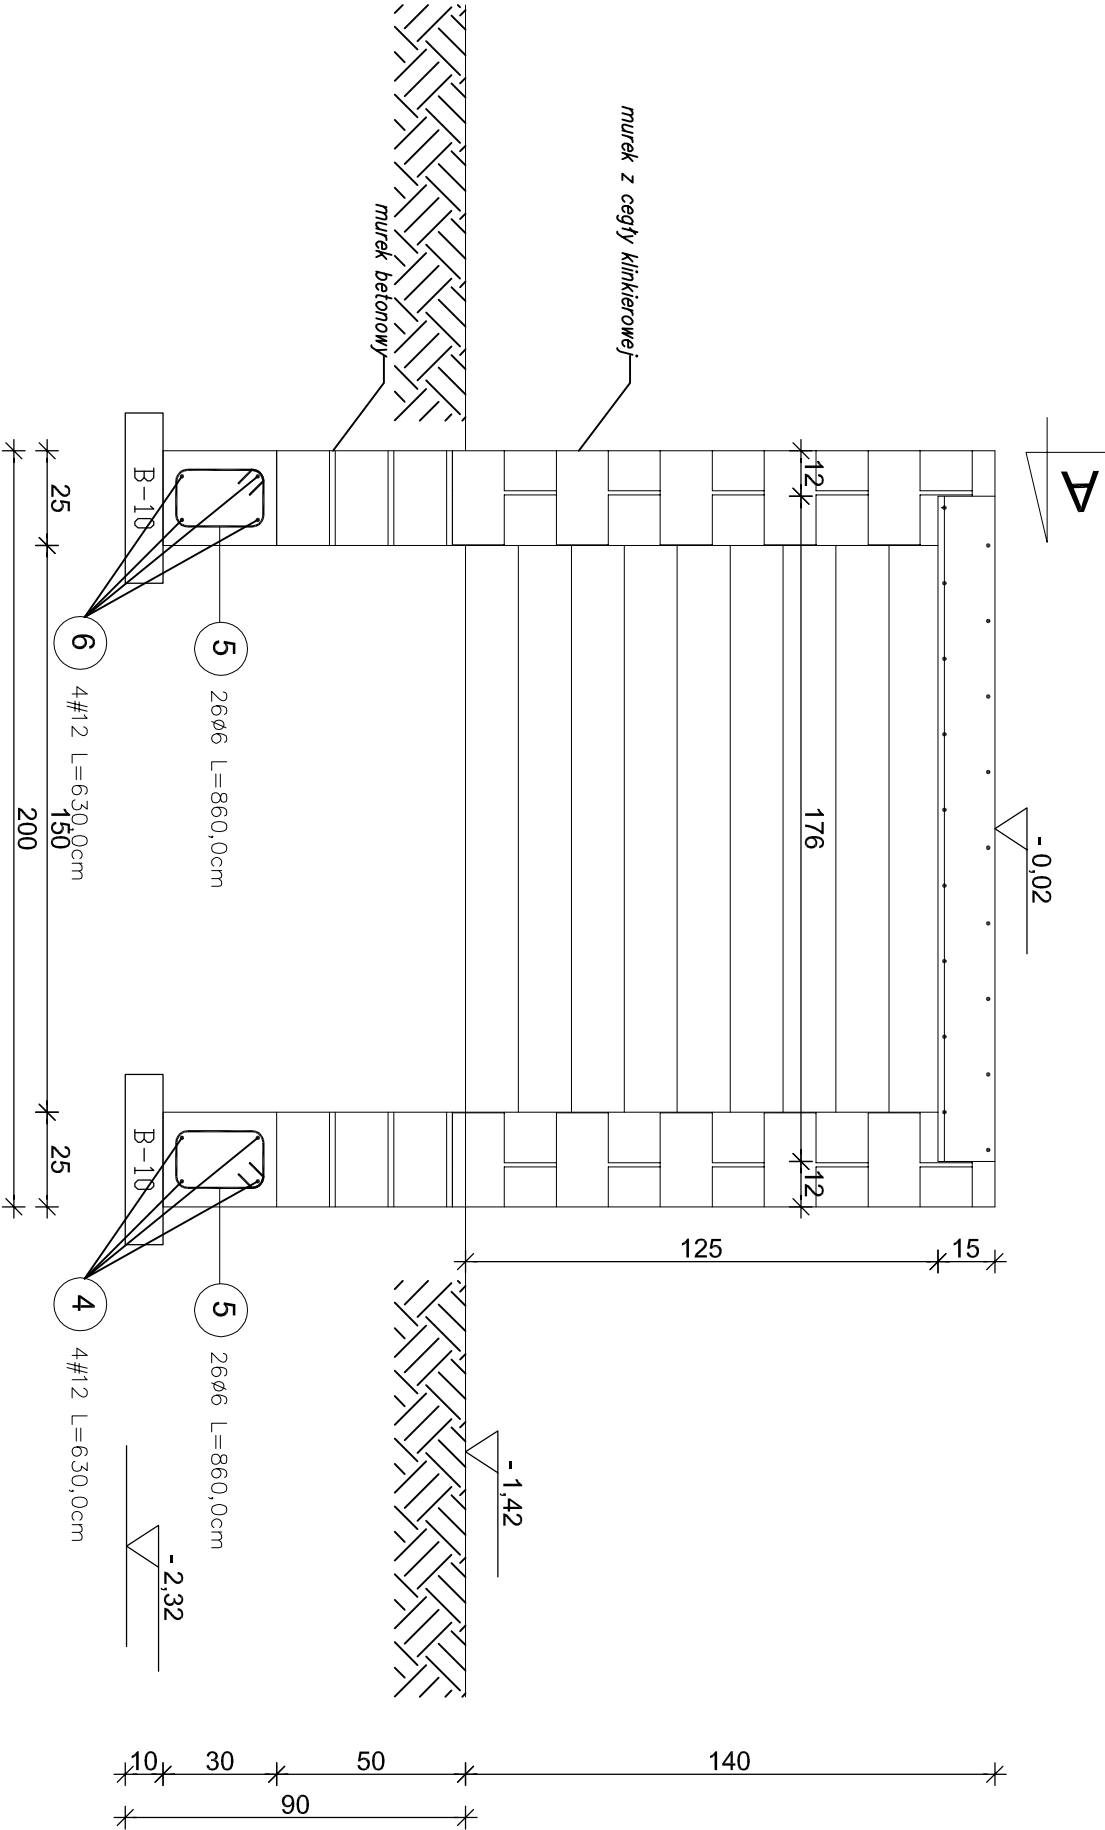


RZUT SCHODÓW OD PODWÓRZA nr 3

SKALA 1 : 20

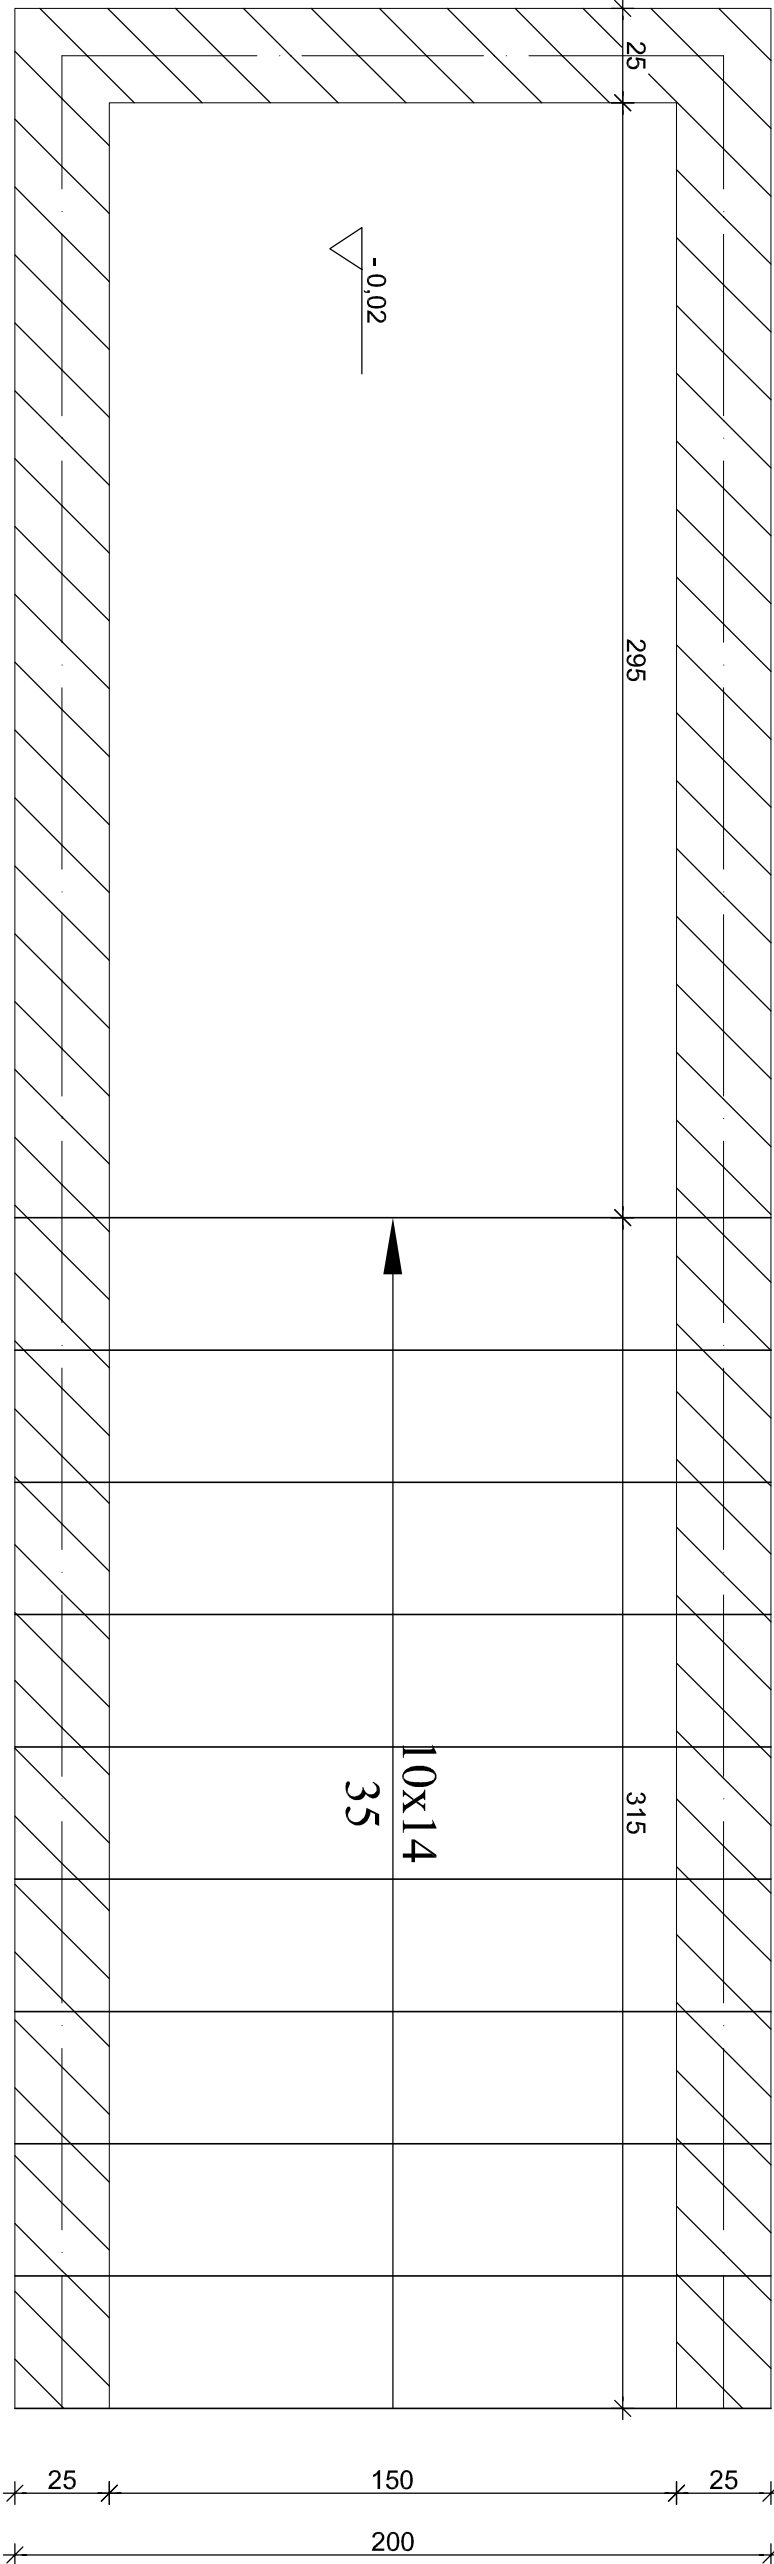

"PRO-BUD" ZAKŁAD PROJEKTOWO-BUDOWLANY	
ZAKŁAD PROJEKTOWO-BUDOWLANY	
data opracowania: październik 2011r. inwestor: Centrum Kultury i Turystyki w Debrznie ul. Wojska Polskiego 2 77-310 Debrzno	ul. młra Hubała 12; 77-300 Człuchów; tel./fax (059) 834-10-51; kom. 0606-875-561
mgr inż. Bogdan Sierant Upr. AN/8346/299/81	Nazwa opracowania: Przebudowa z rozbudową budynku CKiST w Debrznie, oraz rozbudowa budynku projektami
inż. Ewa Zagórzeńska Upr. nr POM/0361/OWOK/08	Adres obiektu: 77-310 Debrzno ul. Wojska Polskiego 2 działka geodezyjna nr 662/2
mgr inż. Małgorzata Skoczypiec	Skala 1:20
Treść rys: Rzut schodów od podwórza nr 3	
Nr rys. 48	