
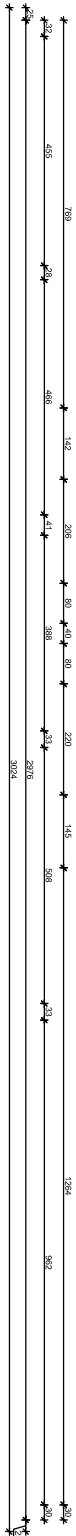
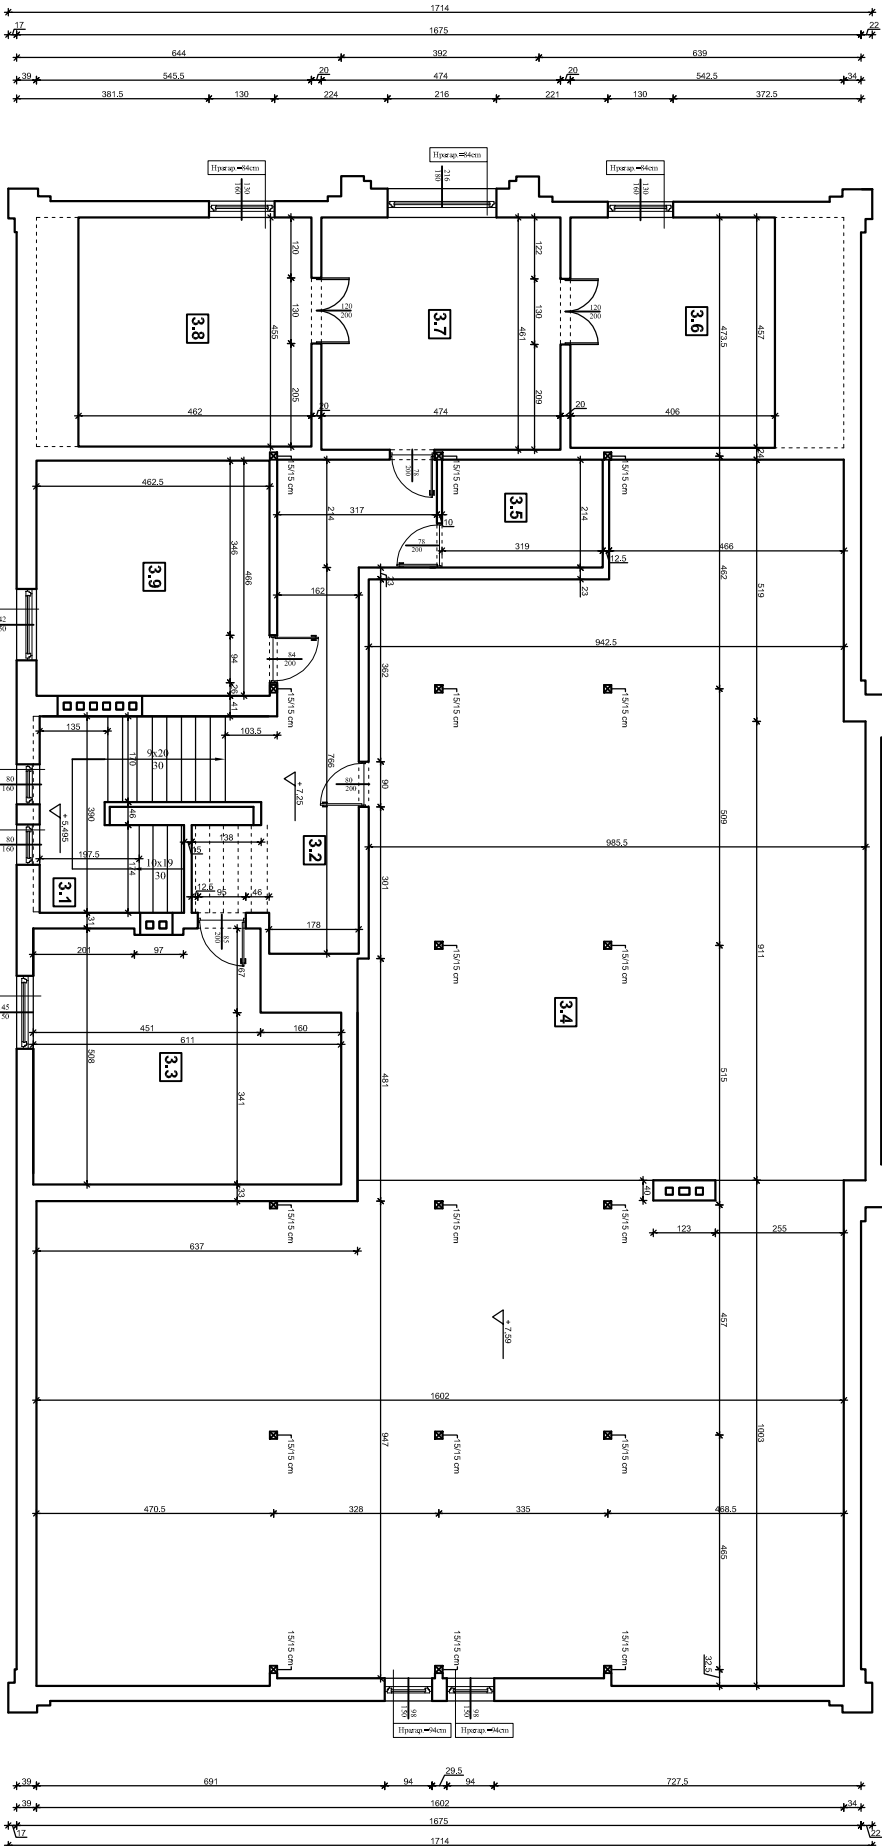


INWENTARYZACJA - RZUT PODDASZA

SKALA 1 : 150

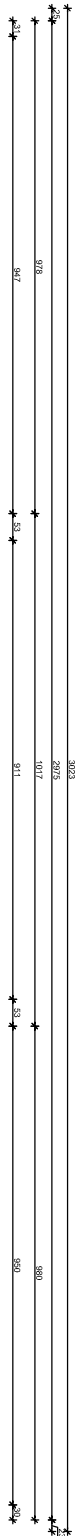

NR POM.	Nazwa Pomięszczenia	POW. U. [m²]	POSADZKA
3.1	Klatka schodowa	14,68	lastyko
3.2	Komunikacja	22,93	PVC
3.3	Pomieszczenie gospodarze	28,24	PVC
3.4	Styeh nieużytkowy	285,40	drewniana
3.5	Magazynek	6,83	PVC
3.6	Pomieszczenie instruktora	18,55	PVC
3.7	Pomieszczenie instruktora	21,85	PVC
3.8	Pomieszczenie instruktora	21,02	PVC
3.9	Studio TVK	21,57	PVC
RAZEM :		441,07	

"PRO-BUD" ZAKŁAD PROJEKTOWO-BUDOWLANY		"PRO-BUD" ZAKŁAD PROJEKTOWO-BUDOWLANY	
ZAKŁAD PROJEKTOWO-BUDOWLANY		ZAKŁAD PROJEKTOWO-BUDOWLANY	
data opracowania: październik 2011r.		ul. młra Hłbala 12; 77-300 Człuchów;	
Inwestor: Centrum Kultury i Turystyki w Debrznie ul. Wojska Polskiego 2 77-310 Debrzno		tel./fax (059) 834-10-51; kom. 0606-875-561	
mgr inż. Bogdan Sierant Upr. AN/8346/299/81		Nazwa opracowania: Przebudowa z rozbudową budynku CKiST w Debrznie, oraz rozbówka budynku projektu	
inż. Ewa Zagórska Upr. nr POM/0361/OWOK/08		Adres obiektu: 77-310 Debrzno ul. Wojska Polskiego 2 działka geodezyjna nr 662/2	
mgr inż. Matgorzata Skoczypiec		Skala 1:150	
Treść rys: Inwentaryzacja - rzut poddasza		Nr rys. 8	