


RZUT PARTERU

Projekt instalacji sygnalizacji oddymiania

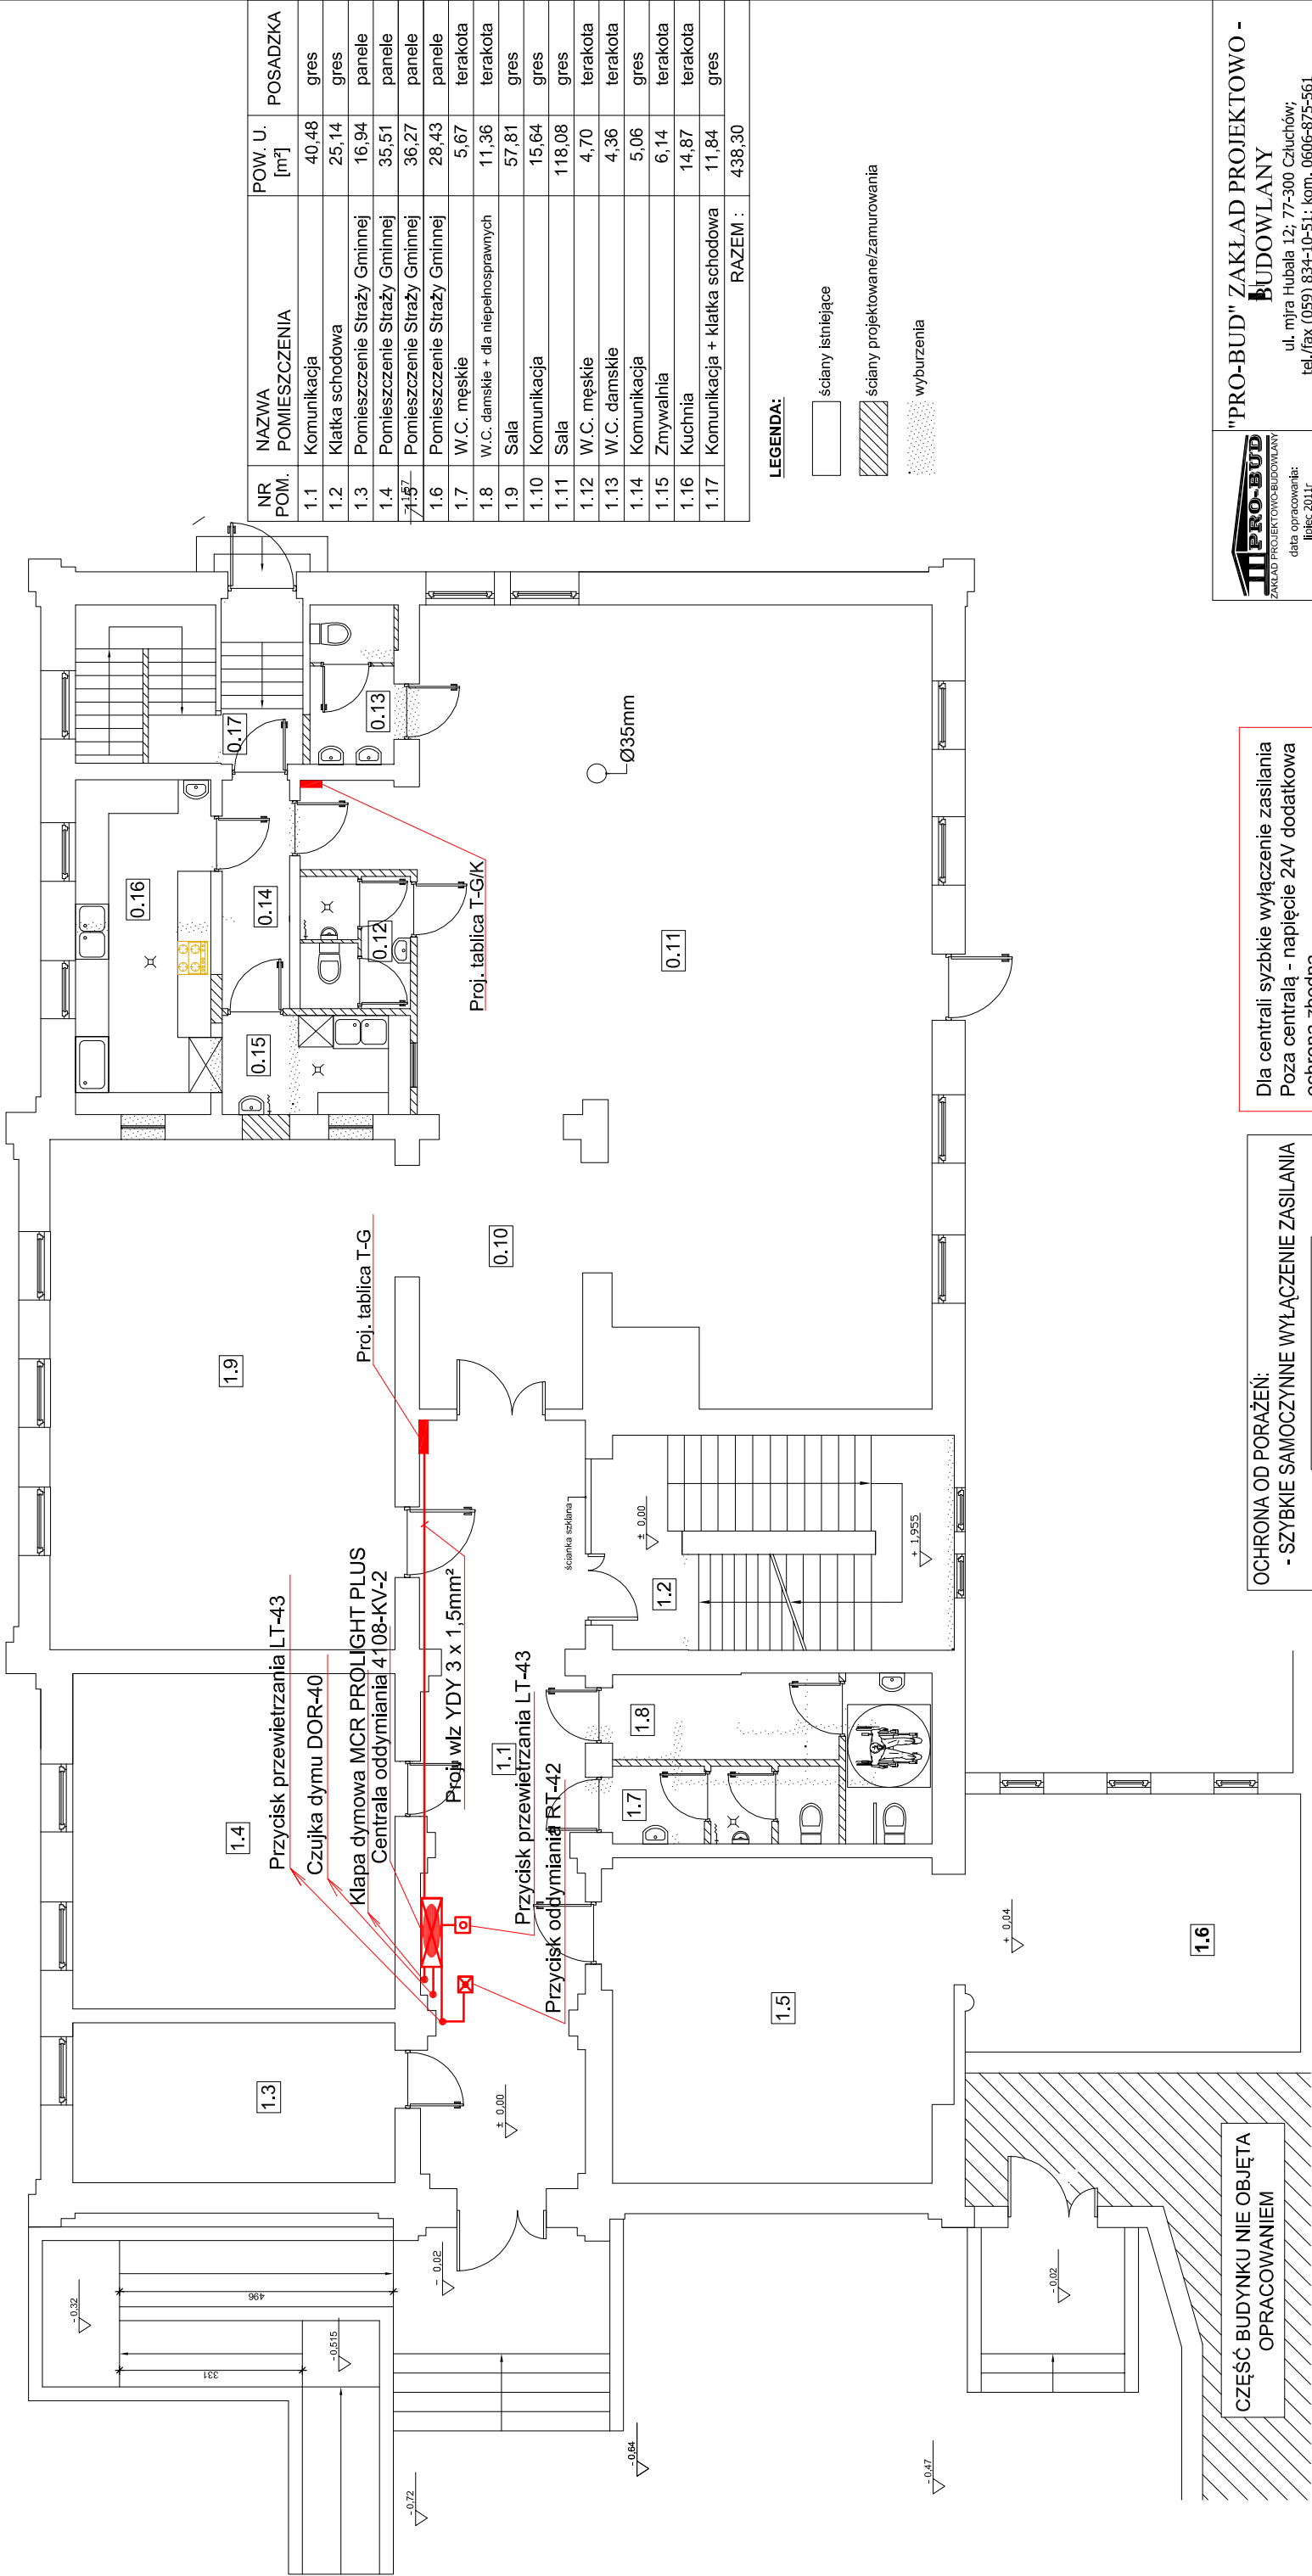

NR POM.	NAZWA POMIESZCZENIA	POW. U. [m²]	POSADZKA
1.1	Komunikacja	40,48	gres
1.2	Klatka schodowa	25,14	gres
1.3	Pomieszczenie Straży Gminnej	16,94	panele
1.4	Pomieszczenie Straży Gminnej	35,51	panele
1.5	Pomieszczenie Straży Gminnej	36,27	panele
1.6	Pomieszczenie Straży Gminnej	28,43	panele
1.7	W.C. męskie	5,67	terakota
1.8	W.C. damskie + dla niepełnosprawnych	11,36	terakota
1.9	Sala	57,81	gres
1.10	Komunikacja	15,64	gres
1.11	Sala	118,08	gres
1.12	W.C. męskie	4,70	terakota
1.13	W.C. damskie	4,36	terakota
1.14	Komunikacja	5,06	gres
1.15	Zmywalnia	6,14	terakota
1.16	Kuchnia	14,87	terakota
1.17	Komunikacja + klatka schodowa	11,84	gres
RAZEM :		438,30	

LEGENDA:

- ściany istniejące
- ściany projektowane/zamurowania
- wyburzenia

CZĘŚĆ BUDYNKU NIE OBJĘTA OPRACOWANIEM

OCHRONA OD PORAŻEN:
- SZYBKIE SAMOCZYNNE WYŁĄCZENIE ZASILANIA

WYKONANIE INSTALACJI:
w ukl. TN-S

INSTALACJE WEWNĘTRZNE WYKONAĆ
ZGODNIE Z PN-IEC 60364

Dla centrali szybkie wyłączenie zasilania
Poza centralą - napięcie 24V dodatkowa
ochrona zbędna

Całość instalacji sygnalizacji oddymiania
należy wykonać przewodem GLs 3 x 1,5mm²,
YTKSY 2 x 2 x 0,8 mm², YDY 3 x 1,5mm²
i YnTKSYekw 2 x 0,8mm² pod tynk

"PRO-BUD" ZAKŁAD PROJEKTOWO - BUDOWLANY ZAKŁAD PROJEKTOWO-BUDOWLANY data opracowania: lipiec 201r	"PRO-BUD" ZAKŁAD PROJEKTOWO - BUDOWLANY ul. młja Hubala 12; 77-300 Człuchów; tel./fax (059) 834-10-51; kom. 0606-875-561
Investor: Centrum Kultury i Turystyki w Debrznie ul. Wojska Polskiego 2 77-310 Debrzno	Nazwa opracowania: Remont budynku Centrum Kultury i Turystyki w Debrznie przy ul. Wojska Polskiego 2
Zbigniew Szary	Adres obiektu: 77-310 Debrzno ul. Wojska Polskiego 2
Upr. nr AN/ 8346/ 67/ 81	Skala
Treść rys: Rzut parteru Projekt instalacji sygnalizacji oddymiania	Nr rys.