


# ŚCIANY OPOROWE So-5 i So-6 – ROZWINIĘCIE

Skala 1:50

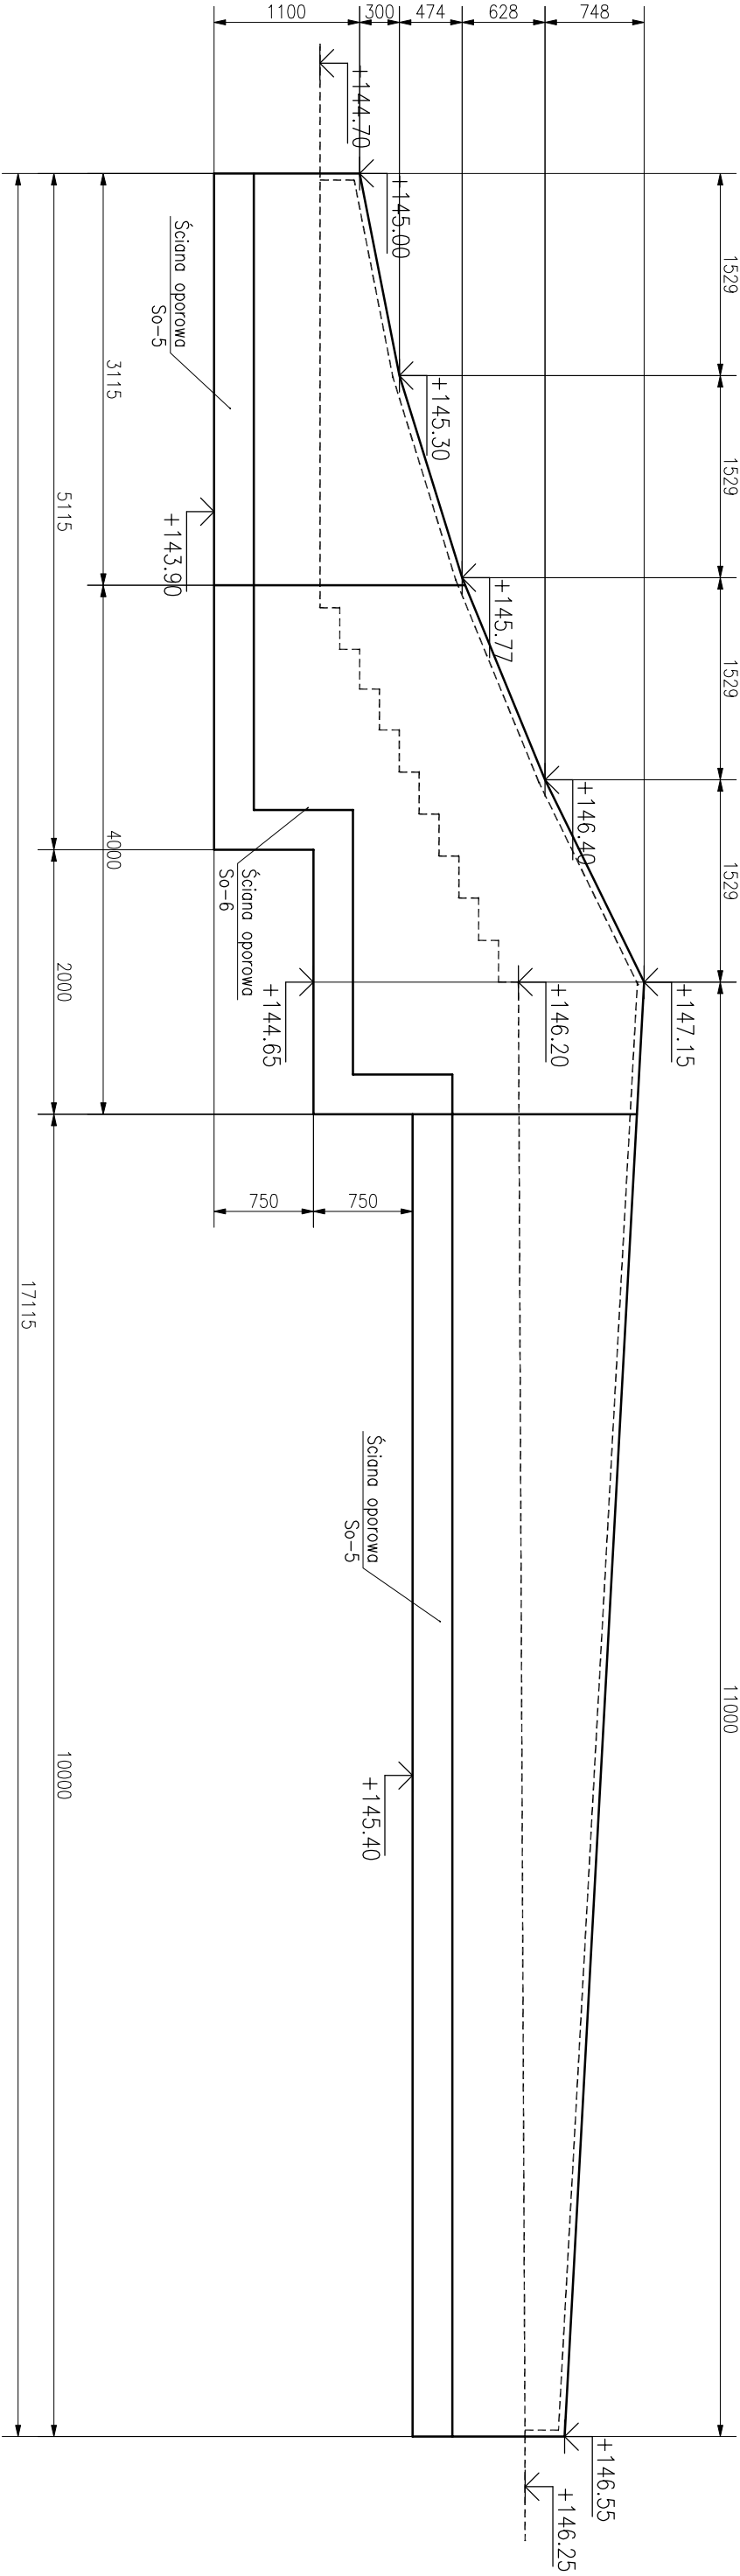

## UWAGI:

1. MINIMALNY POZIOM POSADOWCZENIA : -0.8m PONIŻEJ POZIOMU TERENU. W PRZYPADKU NIŻSZEGO POZIOMU GRUNTU NALEŻY WYKONAĆ NASYP.
2. WSZELKIE ELEMENTY ŻELBETOWE NARAŻONE NA KONTAKT Z WODAMI GRUNTOWYMI NALEŻY ZABEZPIECZYĆ ANTYKOROZYJNIE
3. OPIS TECHNICZNY STANOWI INTEGRALNĄ CZĘŚĆ DOKUMENTACJI PROJEKT NALEŻY ROZPATRYWAĆ ŁĄCZNIE Z CZĘŚCIĄ ARCHITEKTONICZNĄ ORAZ PROJEKTAMI BRANŻOWYMI
4. POD FUNDAMENTAMI WYKONAĆ WARSTWĘ PODEBETONU GRUBOŚCI MIN.10 CM
5. ELEMENTY KONSTRUKCYJNE WYKONAĆ ZGODNIE Z DOKUMENTACJĄ WYKONAWCZĄ
6. PRĘTY ŁĄCZYĆ NA ZAKŁAD DŁUGOŚCI MIN.60 X fi  
-MIN.60 CM DLA fi12  
-MIN.80 CM DLA fi16  
-MIN.100 CM DLA fi20

BETON:	C25/20 (B25)
PODBETON	C8/10 (B10)
STAL:	A-III 34GS
STAL:	A-0 S10S
OTULINA:	5.0cm

Biuro Projektowo-Budowlane			adres:	R/S. NR:
<b>"GRIFFIN"</b> <i>Grzegorz Żabiński</i>			os. Wązów 5/47	K5
			77-300 Człuchów	
OBIEKT:	BUDOWA TARGOWSKA GMINNEGO "MOJ RYNEK" W DEBRZYNIE			
ADRES:	77-310 DEBRZNO, UL. JEZIORNA, UL. ZIEMOCZENA, UL. OKRZEJ, UL. GÓRNA			
	DZIAŁKA NR EWID. 752/6, 755/2, 756, 878			
TYTUŁ RYS:	ŚCIANY OPOROWE So-5 i So-6 – ROZWINIĘCIE			
BRANŻA:	KONSTRUKCJA	UPRAWNIENIA BUDOWLANE	PODPIS	
PROJEKTANT:	inż. KRZYSZTOF OLÓW	POM/0346/P00K/12		
DATA:	MARZEC 2013	SKALA:	1:50	