


STAROSTWO  
POWIATOWE  
w CZŁUCHOWIE  
Załącznik do  
pozwolenia na budowę

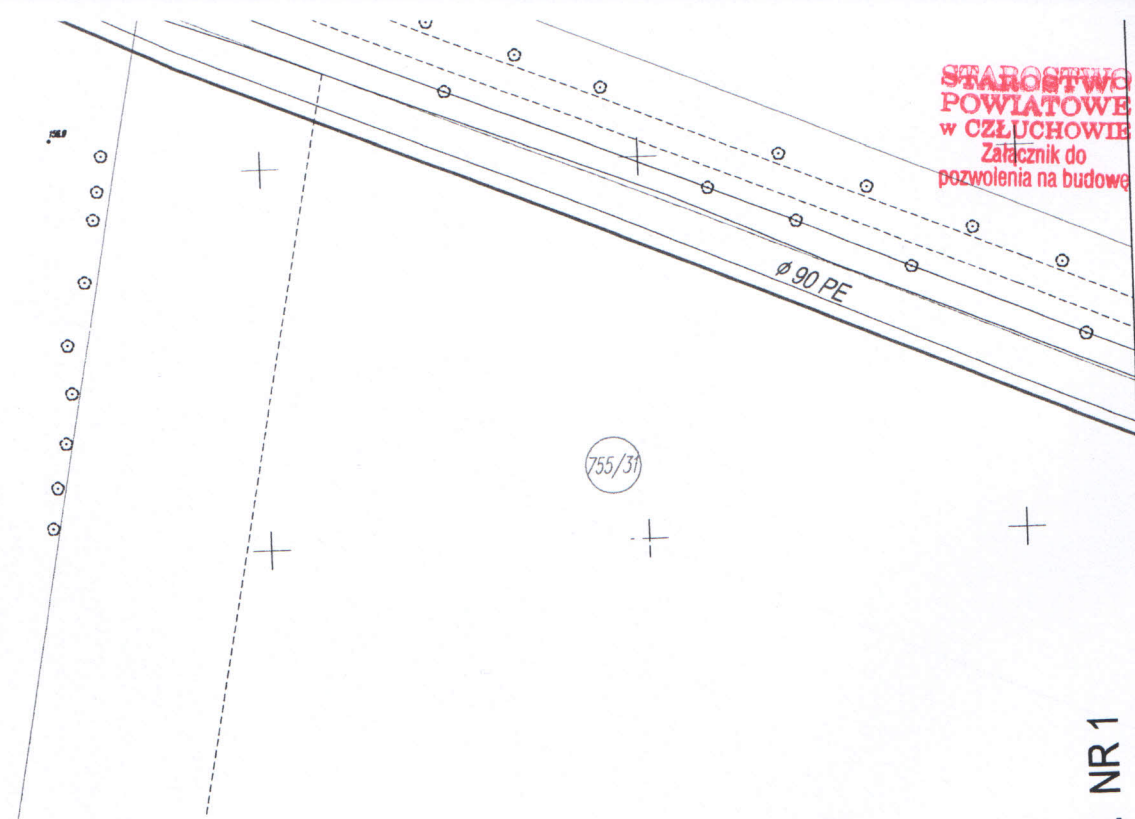

ŁĄCZY RYS. NR 1

MIASTO I GMINA DEBRZNO  
ZAKŁAD WODOCIAGÓW I KANALIZACJI  
77-310 DEBRZNO, ul. Traugutta 2  
tel./fax (0-59) 83 35 351, 83 35 366  
NIP: 843 - 10 - 02 - 060

UZGODNIONO PROJEKT  
WODOCIAGU ROZDZIELCZEGO  
17.06.2014 r.

DYREKTOR

mgr inż. Waldemar Klimek

CZY

COWANIEM

adczam, że projekt budowlany opracowano metodą  
zbieżności mapy sytuacyjno-wysokościowej, która jest zgodna  
z projektem do zasobu Powiatowego Ośrodka Dokumentacji  
Technicznej w Człuchowie, w dniu 15.04.2014 KERG 6640.49.2014

Jednostka Projektowa: INWEST-SAN INŻYNIERIA SANITARNA Zbigniew Łojewski Sieroczyn 36d, 77-300 Człuchów			
Budowa wodociągu rozdzielczego na trasie Stanisławka-Przypólsko gm. Debrzno		Rysunek: Projekt zagospodarowania	
Inwestor: Miasto i Gmina Debrzno Zakład Wodociągów i Kanalizacji ul. Traugutta 2, 77-310 Debrzno		Skala 1:1000	Rys. nr 2
		kwiecień 2014 rok	
Projektant: mgr inż. Zbigniew Łojewski	Podpis:	Sprawdzający: mgr inż. Mariusz Starczewski	Podpis:
upr. bud. POM/0045/PWOS/12 w spec. instalacyjnej bez ograniczeń		upr. bud. POM/0053/PWOS/10 w spec. instalacyjnej bez ograniczeń	

Stwierdzam zgodność  
kserokopii z oryginałem

Człuchów, dnia 19.08.2014

"INWEST-SAN"  
INŻYNIERIA SANITARNA Zbigniew Łojewski  
Sieroczyn 36d, 77-300 CZŁUCHÓW  
tel. 83 34 14 77, kom. 605 359 879  
REGON 1470960318