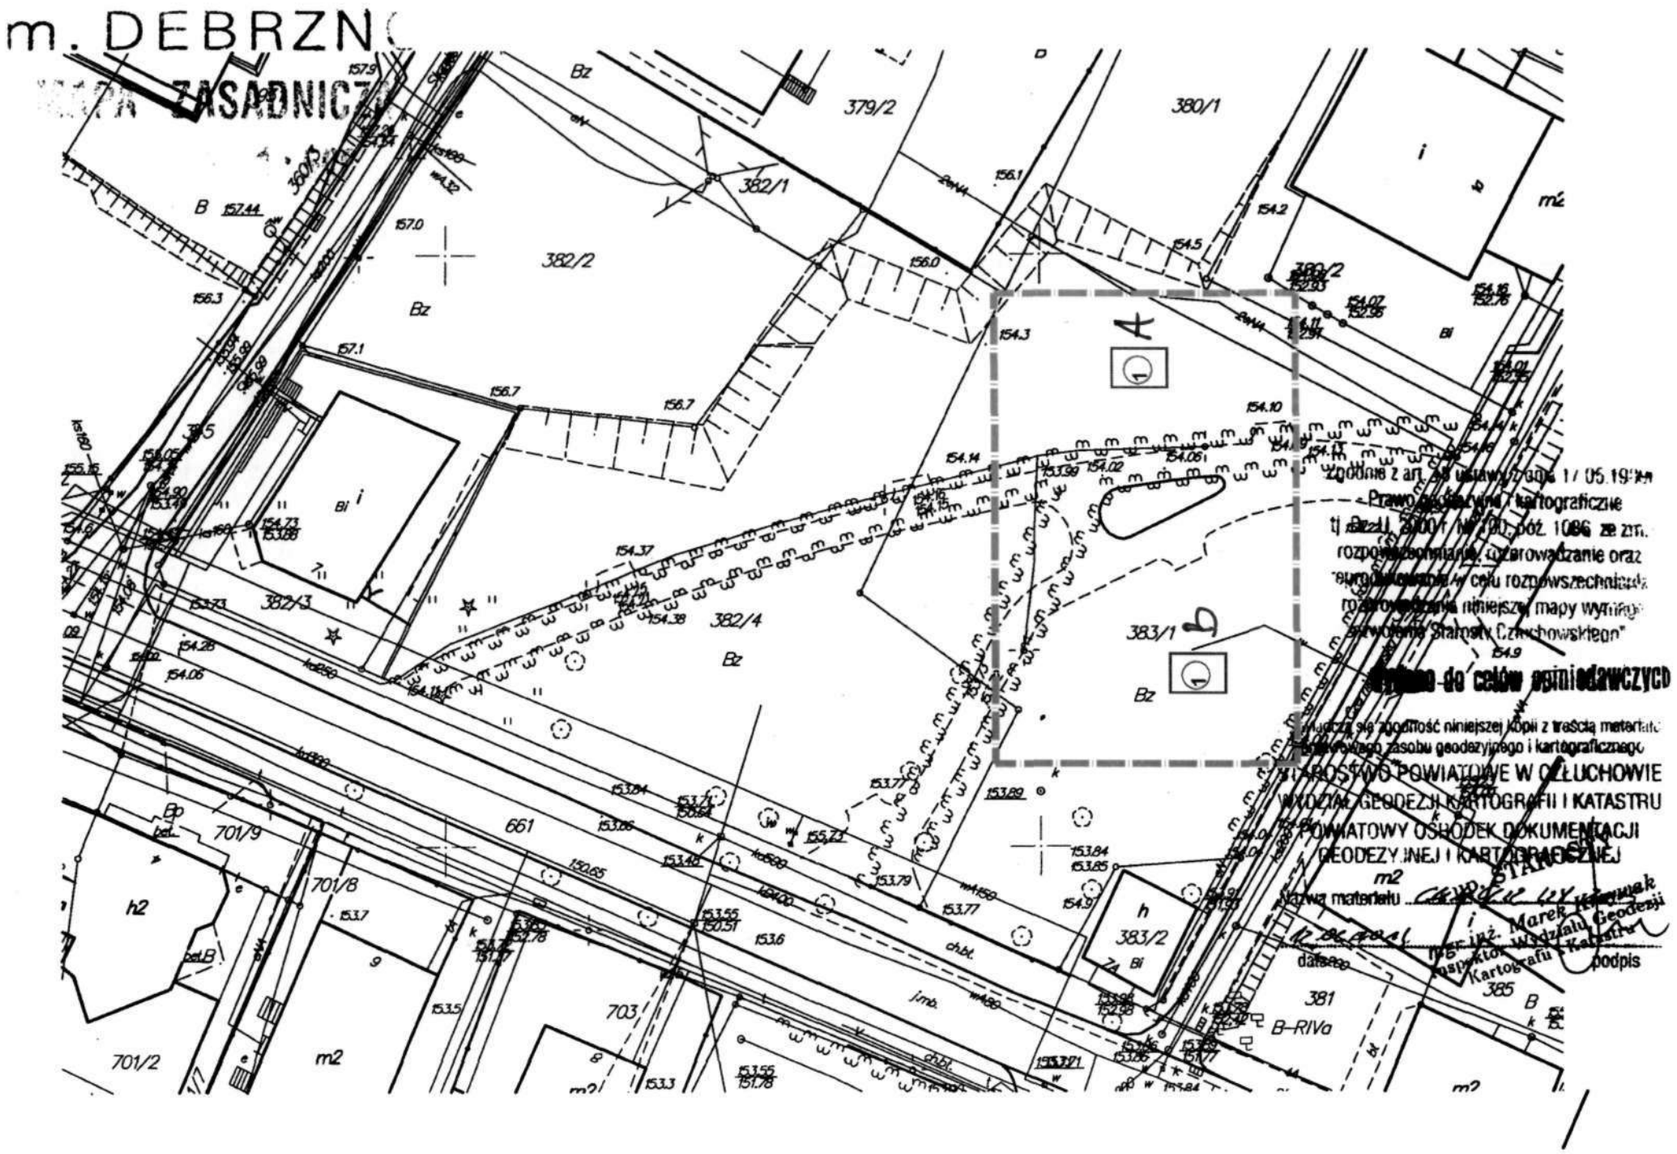

Projekt zagospodarowania działki nr 382/4 i 383/1

skala 1:500

Obiekt: *Budowa obiektów małej architektury - usytuowanie stałej ekspozycji wizualnej w postacji dwóch samolotów.*

Lokalizacja: *Debrzno, ul. Wojska Polskiego działka o nr 382/4 i 383/1*

Inwestor: *Urząd Miasta i Gminy Debrzno ul. Traugutta 2 77-310 Debrzno*

zasady wymiarowania i oznaczenia powstały w oparciu o polskie normy: PN-B-01040, PN-B-01025, PN-70-B-01025, PN-62-B-01031, PN-B-01027PN-EN ISO 11091

- Obiekty małej architektury

- zakres opracowania

CONCRETE
mgr inż. Ewa Zagórzańska
Tel. 606 102 637
ul. Różana 2/1
77-300 Człuchów
www.concrete-projekt.pl
concrete@concrete-projekt.pl

Data opracowania: LIPIEC 2014r.

branża: ARCHITEKTURA, KONSTRUKCJA

Inwestor:
Urząd Miasta i Gminy Debrzno
ul. Traugutta 2
77-310 Debrzno

Adres inwestycji:
działka 383/1, 382/4
ul. Wojska Polskiego
77-310 Debrzno

Nazwa inwestycji:
Budowa obiektów małej architektury - usytuowanie stałej ekspozycji wizualnej w postaci dwóch samolotów.

Projektant:	Nr uprawnień:	Podpis:
mgr inż. Ewa Zagórzańska	POM/0353/POOK/12 POM/0361/OWOK/08	
mgr inż. Katarzyna Piekarska		

Nazwa rysunku:	Skala:	Nr rys.:
Zagospodarowanie	1:500	1