


PRZEKRÓJ PODŁUŻNY PRZEWODU TŁOCZNEGO KAN. SANITARNEJ
PRZEWIERT STEROWANY POD CIEKIEM DZ. 574/2 OBRĘB MYŚLIGOSZCZ GM. DEBRZNO
SKALA 1 : 100

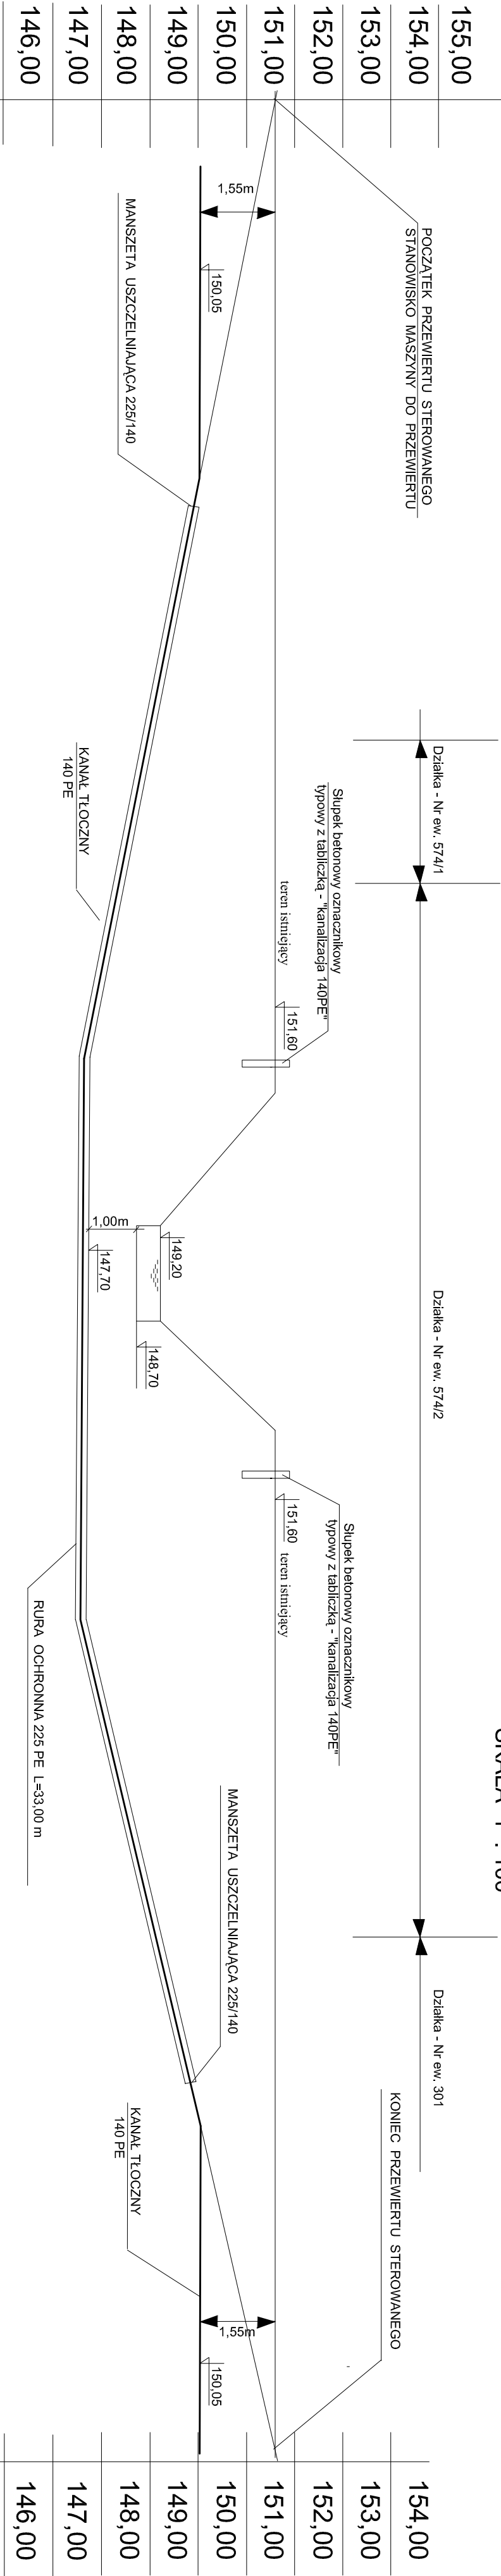

Nr żerdzi	1	2	3	4	5	6	7	8	9	10	11	12	13	14
Kąt odchylenia żerdzi	10	10	10	10	6	6	1	1	1	6	10	10	10	10
Odległość	0,00	8,48		41,48								49,17		

Jednostka Projektowa: INWEST-SAN INŻYNIERIA SANITARNA			
Zbigniew Łęgowski			
Stenczyn 36d, 77-300 Chłuchów			
Budowa kanalizacji sanitarnej-przepompowni ścieków i przewodu tłoczego z m. Stare Gronowo do m. Boboszewo gm. Debrzno		Rysunek: Przekrój podłużny	
Inwestor: Miasto i Gmina Debrzno, ul.Traugutta 2, 77-310 Debrzno		Skala 1:100 Rys. nr 12	
Asystent projektanta:	Podpis:	Projektant:	Sprawdzający:
mgr inż. Zbigniew Łęgowski		Zygmunt Ciecha	mgr inż. Anna Roman
upr. bud. AN-8346/22887		upr. bud. AN-8346/13884	upr. bud. Nr ewid. 230.POM/OKK.06
w spec. inst.-inżynierskiej		w spec. inst.-inżynierskiej	w specjalności instalacyjnej