
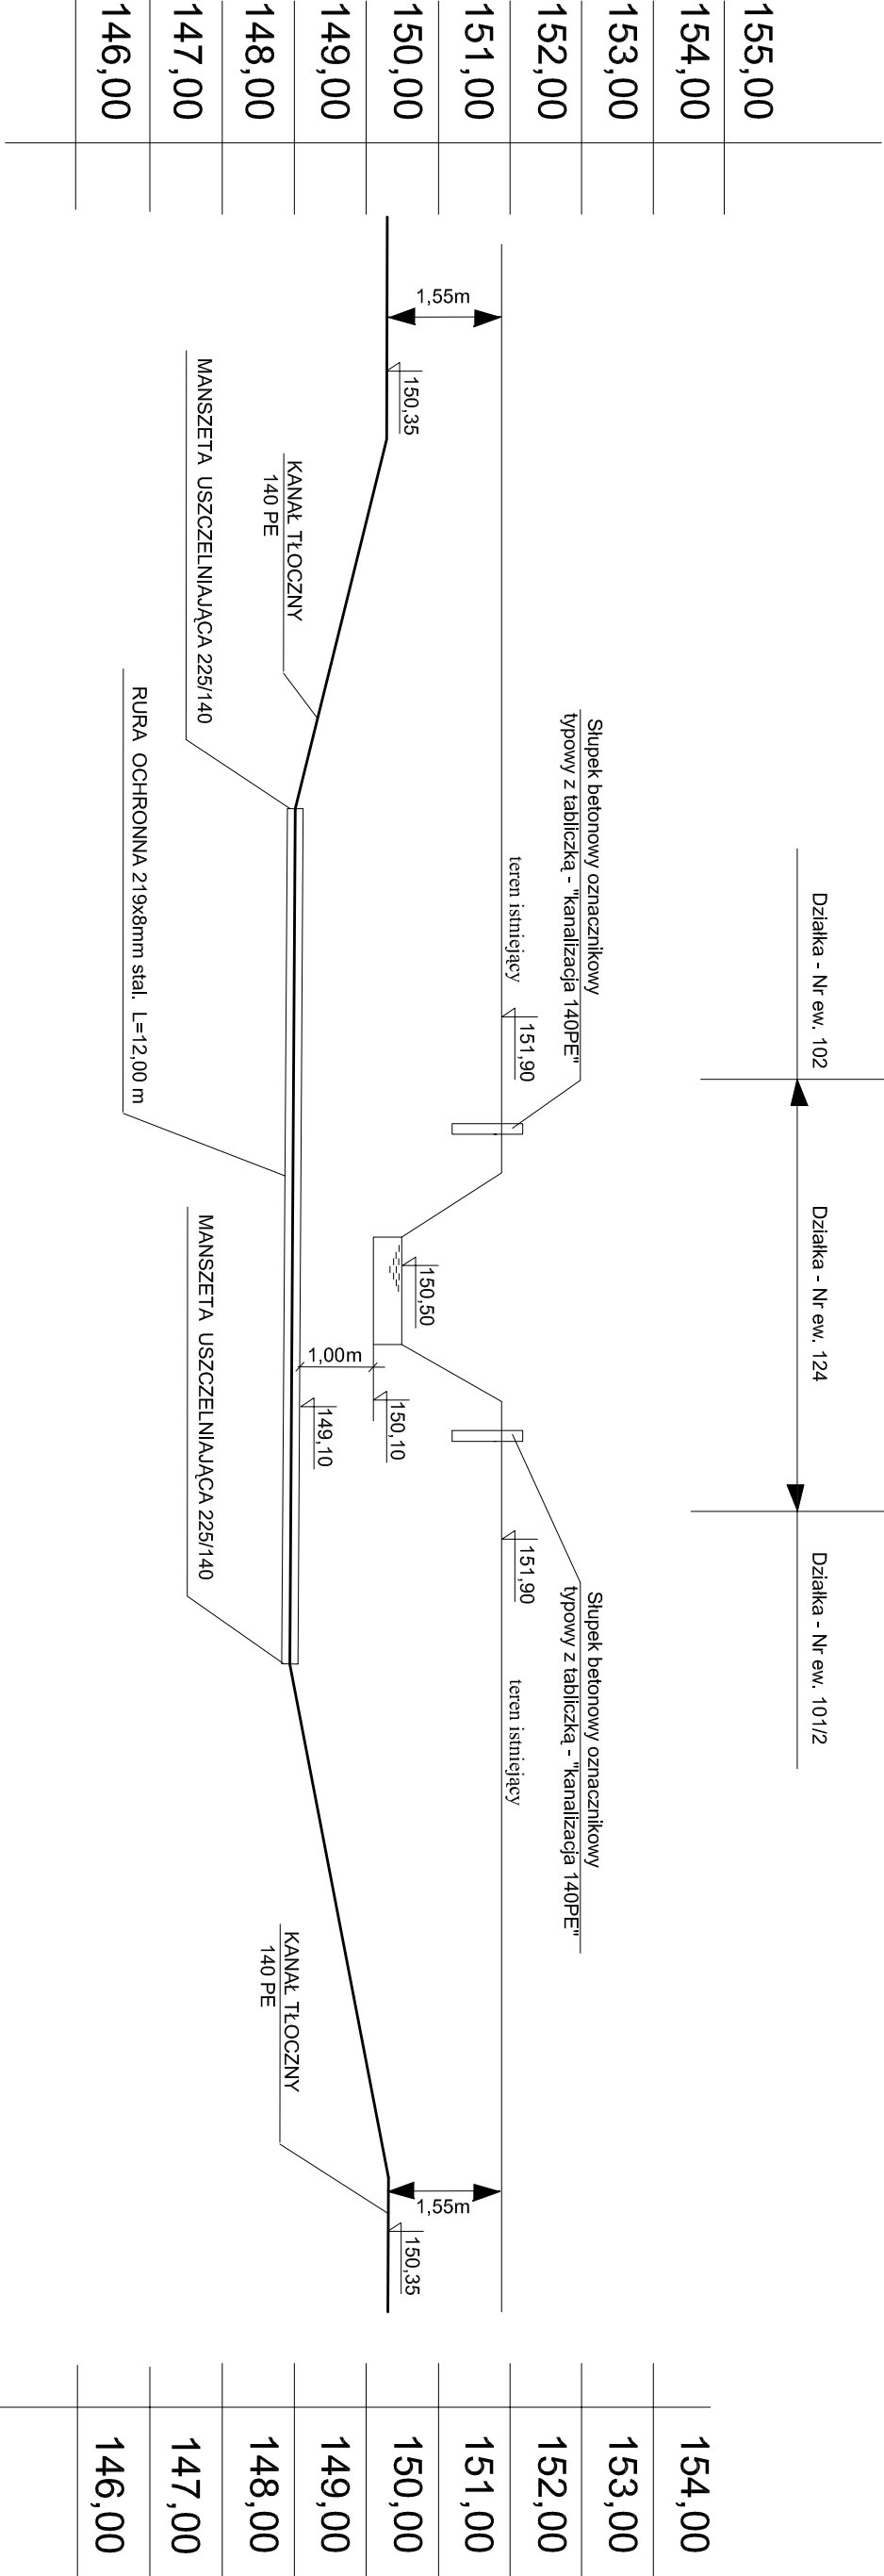


PRZEKRÓJ PODŁUŻNY PRZEWODU TŁOCZNEGO KAN. SANITARNEJ
PERZCISK POD CIEKIEM DZ. 124 OBRĘB STARE GRONOWO GM. DEBRZNO
SKALA 1 : 100

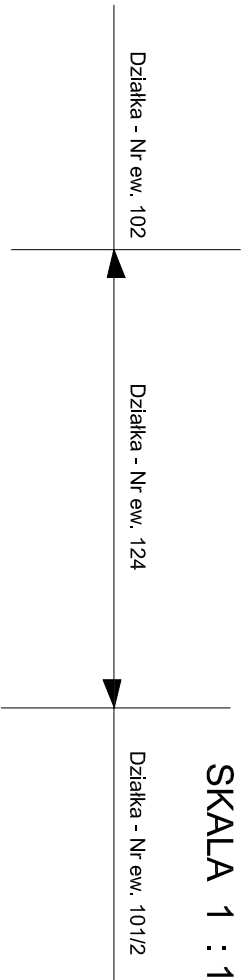

Jednostka Projektowa: INWEST-SAN INŻYNIERIA SANITARNA			
Zbigniew Łojewski			
Sieroczym 36d , 77-300 Człuchów			
Budowa kanalizacji sanitarnej-przepompowni ścieków i przewodu tłoczego z m. Stare Gronowo do m. Boboszewo gm. Debrzno		Rysunek:	Przekrój podłużny
Inwestor: Miasto i Gmina Debrzno, ul.Traugutta 2 , 77-310 Debrzno		Skala 1:100	Rys. nr 13
Asystent projektanta:		Podpis:	Sprawdzający:
mgr inż. Zbigniew Łojewski		mgr inż. Zygmunt Cheba	mgr inż. Anna Roman
upr. bud. AN-8346/228/87		upr. bud. AN-8346/138/84	upr. bud. Nr ewid. 230/POM/OKK/06
w spec. inst.-inżynierskiej		w spec. inst.-inżynierskiej	w specjalności instalacyjnej