


Projektowana przepompownia ścieków PS-1 m. Stare Gronowo
D = 1500 mm , H = 4,5 m , Qp = 9,10 dm³/s , Hp = 47,20 m

PLAN ZAGOSPODAROWANIA PRZEPOMPOWNA PS-1 m. STARE GRONOWO SKALA 1 : 50

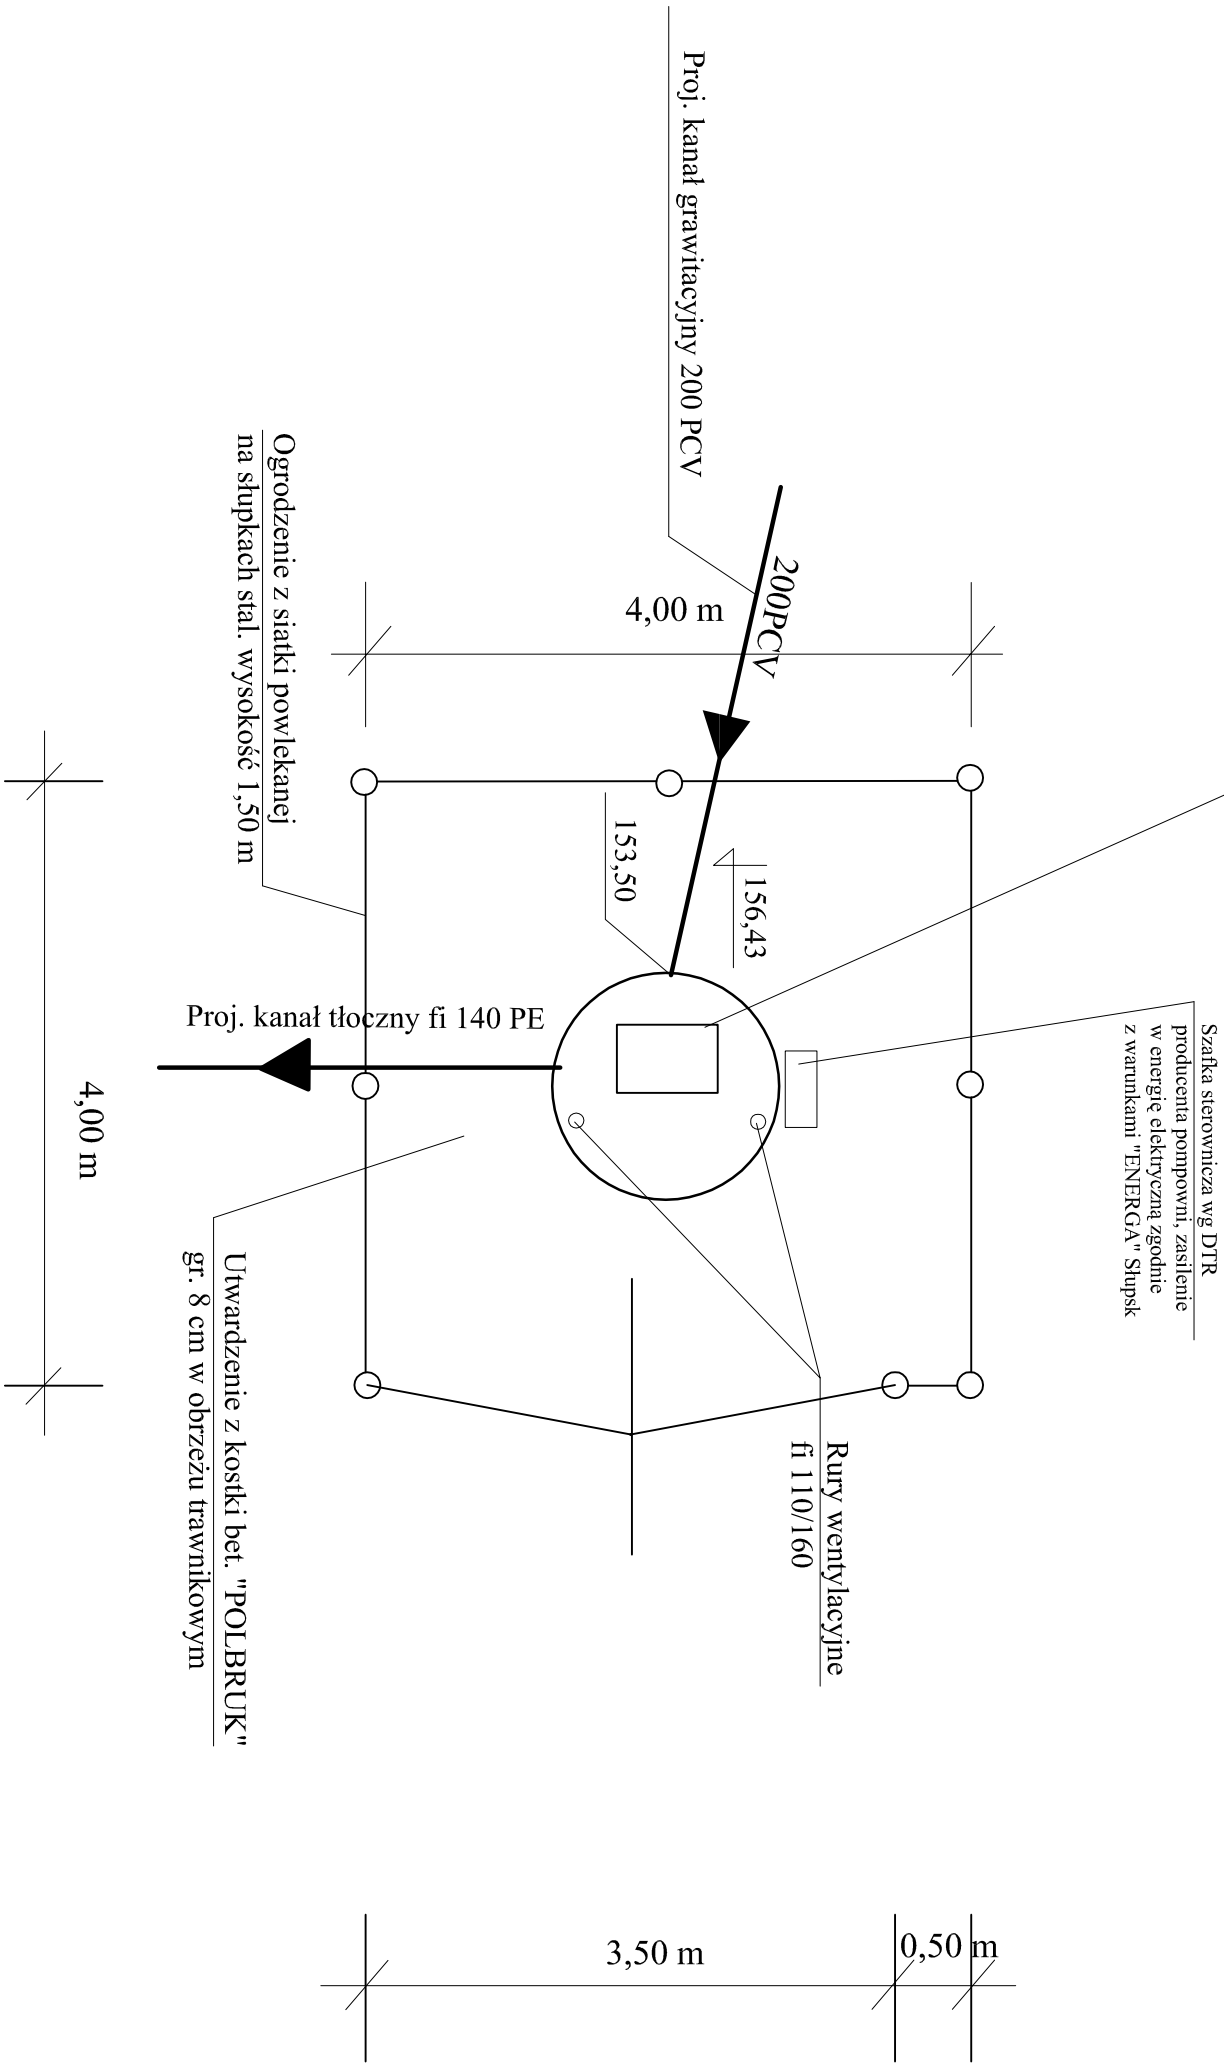

Jednostka Projektowa: INWEST-SAN INŻYNIERIA SANITARNA Zbigniew Łojewski Sieroczyn 36d , 77-300 Człuchów		Projektant: Zygmunt Ciecha mgr inż. Zbigniew Łojewski		Sprawdzający: mgr inż. Anna Roman	
Budowa kanalizacji sanitarnej-przepompowni ścieków i przewodu tłoczego z m. Stare Gronowo do m. Boboszewo gm. Debrzno		Inwestor: Miasto i Gmina Debrzno, ul.Traugutta 2 , 77-310 Debrzno		Październik 2008 rok	
Rysunek: Plan zagospodarowania		Skala 1 : 50		Rys. nr 17	
Asystent projektanta: mgr inż. Zbigniew Łojewski		Podpis: mgr inż. Zbigniew Łojewski		Podpis: mgr inż. Anna Roman	
upr. bud. AN-8346/228/87 w spec. inst.-inżynierijnej		upr. bud. AN-8346/138/84 Nr. Ko-76/72 w spec. inst.-inżynierijnej		upr. bud. Nr ewid. 230/POM/OKK/06 w specjalności instalacyjnej	