PROJEKT ZAGOSPODAROWANIA RYS. NR 3 SKALA 1 : 1000

BUDOWA KANALIZACJI SANITARNEJ TŁOCZNEJ
M. STARE GRONOWO - BOBOSZEWO GM. DEBRZNO

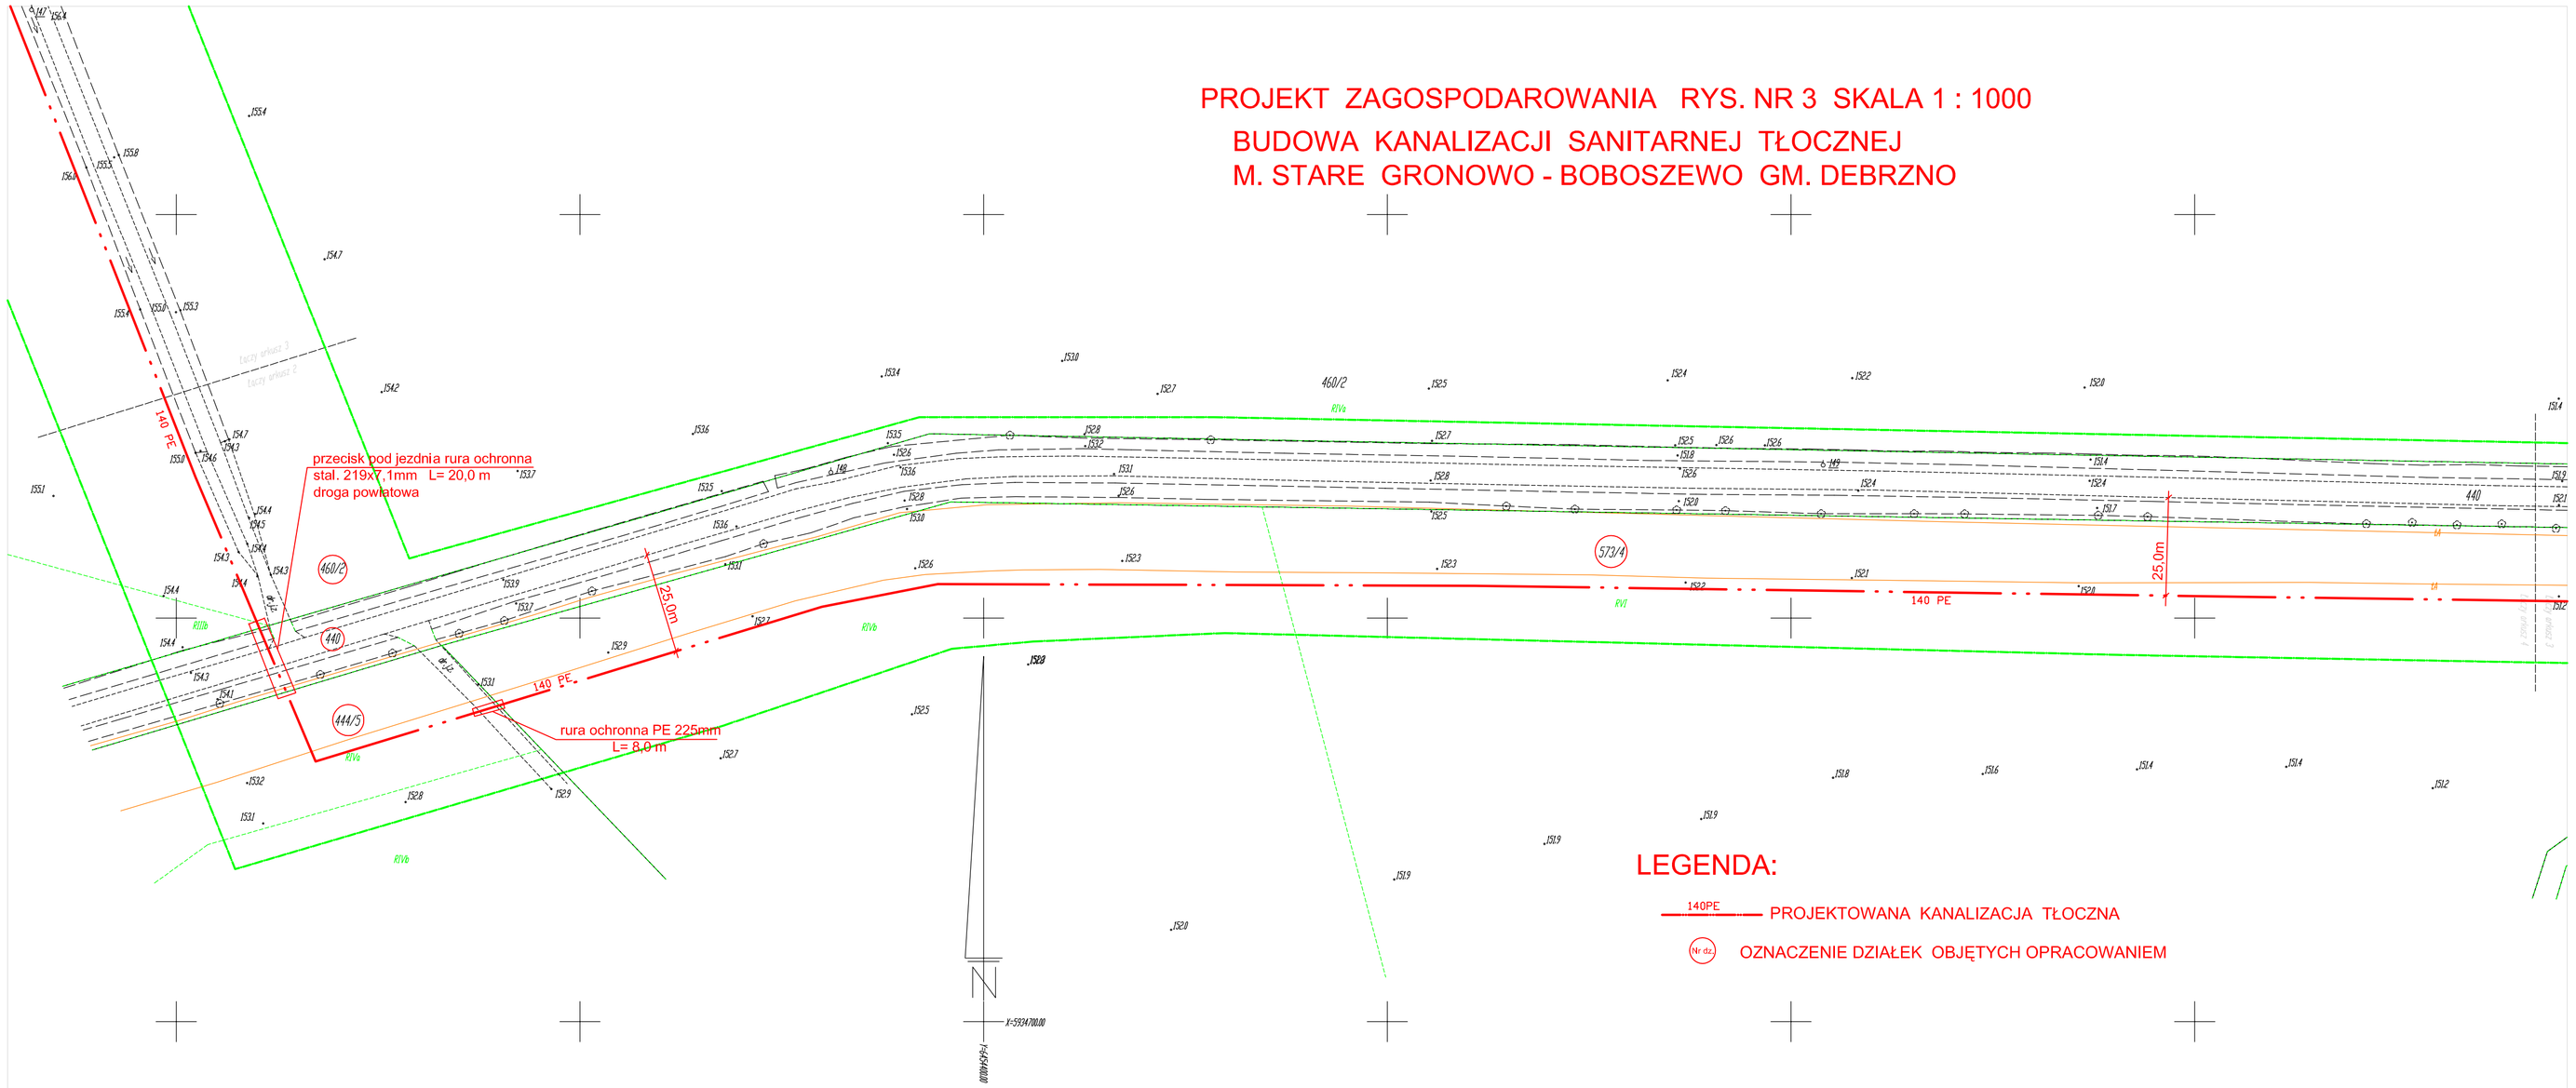

LEGENDA:

140PE — PROJEKTOWANA KANALIZACJA TŁOCZNA

(Nr dz.) OZNACZENIE DZIAŁEK OBJĘTYCH OPRACOWANIEM