


Szt. 1

Skala 1:25



4XNR ②#20 A-IIN L=1011cm

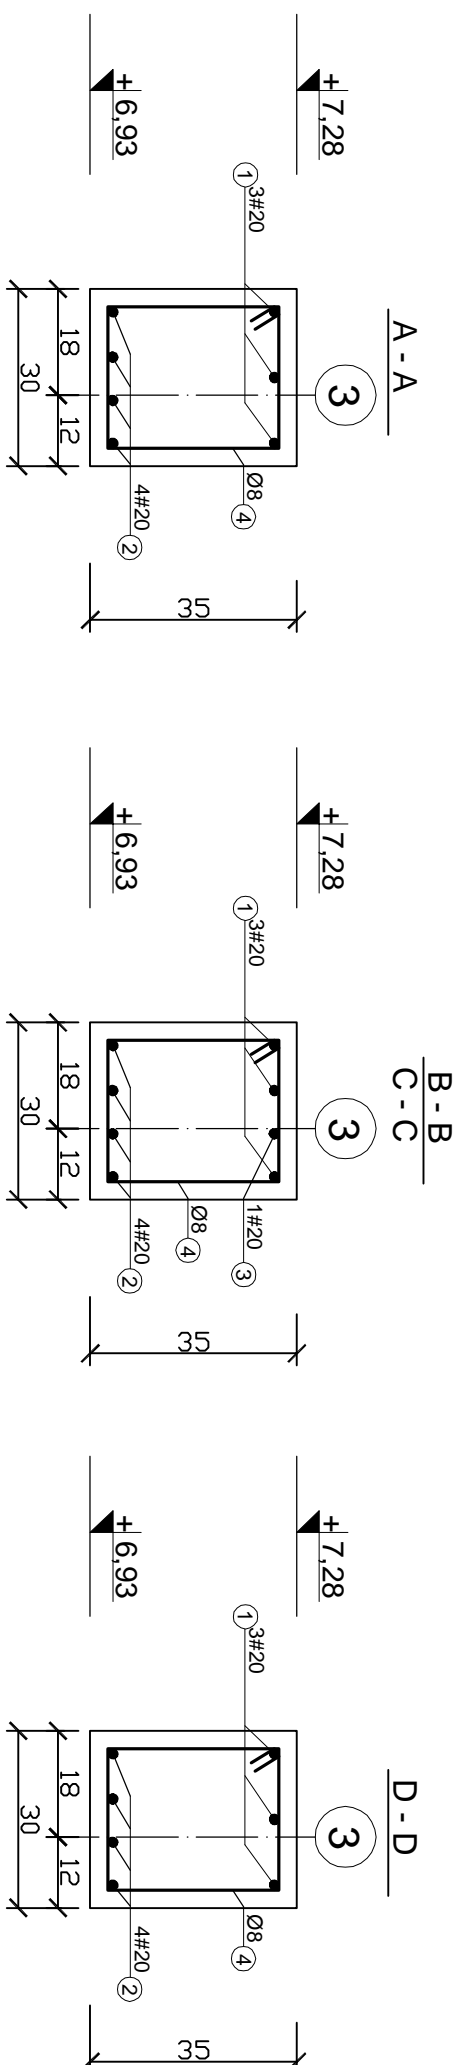

84.sz. NR. ④
Ø8 A-IIN co 8/15cm L=118cm

Stal:A-11IN (RB500)

ZESTAWIENIE STAL: P.1.1						
Poz.	Stal	Długość [m]	Ilość [szt.]	Ilość [szt.]	Długość łączna [m]	
A-0	A-III	[cm]		elementy ogólne [szt.]	A-III (#8)	A-III (#12)
1	-	20	1069	3	1	3
2	-	20	1011	4	1	4
3	-	20	370	1	1	1
4	-	8	118	84	1	84
Długość wg średnic [m]						
Masa 1 mb pręta [kg/m]						
Masa łączna wg średnic [kg]						
Ogółem [kg]						
					227,39	188,24

PROJEKT INKUBATORA PRZEDSIĘBIEMCZOŚCI Z INFRASTRUKTURĄ GMINA DĘBNO, MIŁOŚĆ CIERZENIE UL. nr 45B/7B		<i>Elementy monolityczne: P.1.1</i>	
COLLOSSIUM pracownia projektowa KONSTRUKCJE BUDOWLANE	Bud. B Rys. /K	autor: mgr inż. Zbigniew Słowinski UAN/8346/812/87	sporządził: mgr inż. Jerzy Rucki UAN/7342/7183/94
1-25	opracował:		Grudzień 2009