



PRZEKROJE KONSTRUKCYJNE SKALA 1:20

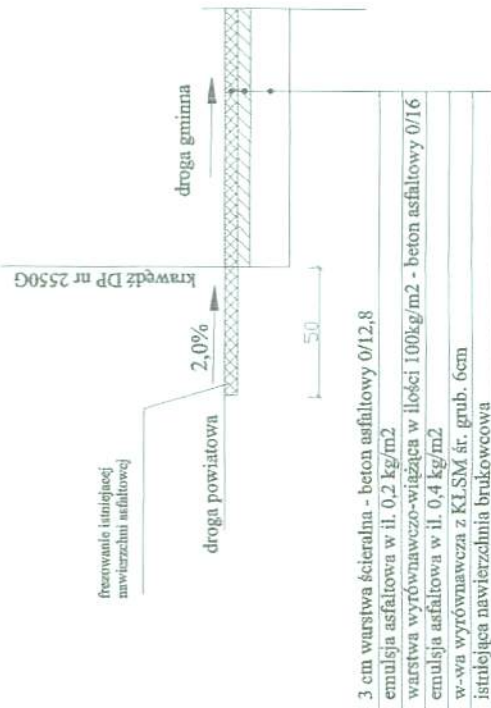

KONSTRUKCJA ZJAZDÓW

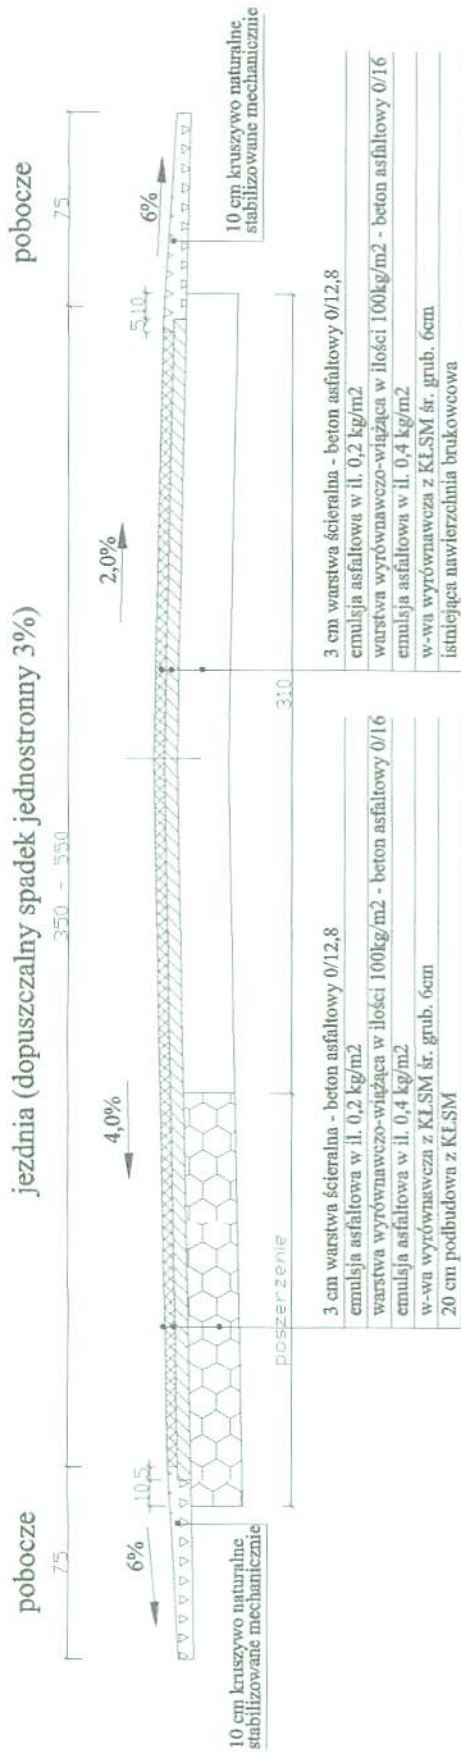

4 cm warstwa ścierna - beton asfaltowy 0/12,8
emulsja asfaltowa w il. 0,2 kg/m²
warstwa wyrównawczo-wiążąca w ilości 100kg/m² - bet. asf. 0/16
emulsja asfaltowa w il. 0,4 kg/m²
15cm podbudowa z tuczni łamanej słab. mech.



Projektowanie, Nadzór, Wykonawstwo
Maciej Rybaczek
77-100 Bytów, ul. Bursztynowa 14

Przebudowa dróg gminnych w miejscowości
Prusinowo na dz. nr 69, 157, 76, 74

PRZEKROJE KONSTRUKCYJNE

Projektował: mgr inż. Maciej Rybaczek
upr. bud. do proj. bez ograniczeń
w specj. drog. nr POM/0140/POMD/05

podpis: _____

skala: 1:20

nr rys. 4