



# Elementy stalowe: St-2


szt. 10  
skala 1:50

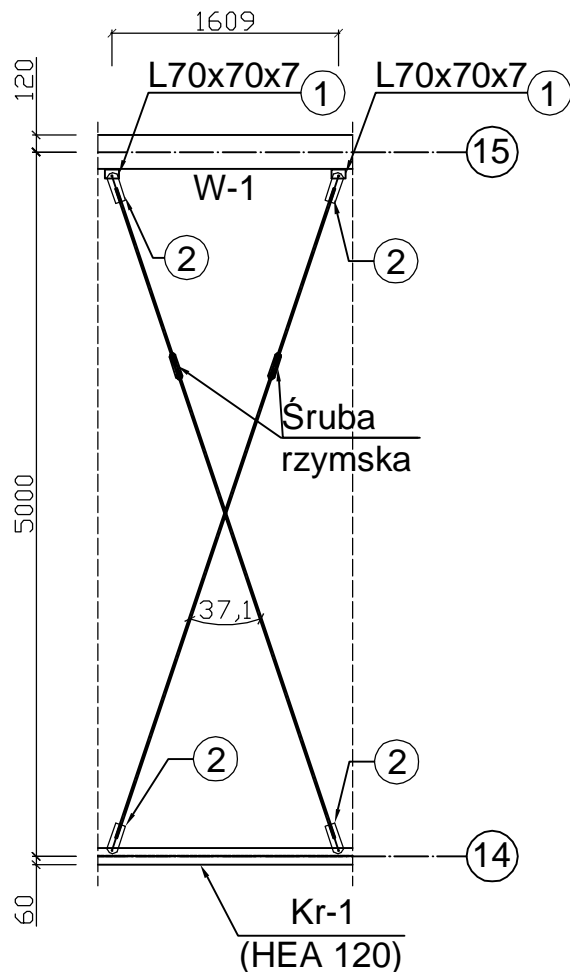

Element nr 2  
szt.4  
skala 1:5

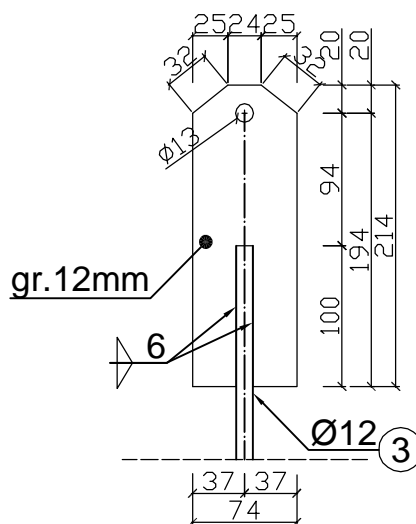

Schemat mocowania  
stężenia do wieńca W-1  
skala 1:12,5

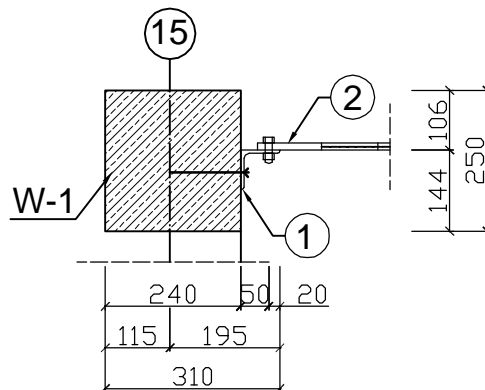

## UWAGA:

1. Mocowanie kątowników do ściany: Kotwy Hilti HSL-3-G M16/10
2. Śruby do mocowania stężenia do kątowników i pasa kratownicy: M12 (5.8)
3. Wieneć W-1 - wieniec o zmiennej rzędnej. Rzędne góry kątowników po pomiarze z natury.

STAL; St3S  
ELEKTRODY EA 1.46

PROJEKT INKUBATORA PRZEDSIĘBIORCZOŚCI Z  
INFRASTRUKTURA  
GMINA DEBRZNO, WIEŚ CIERZNIĘ  
dz.nr 498/16

**COLOSSEUM**  
pracownia projektowa  
KONSTRUKCJE BUDOWLANE

Bud. A  
Rys.  
/K

1:50

Elementy stalowe: St-2

autor:  
mgr inż. Zbigniew Stawinski  
UAN/8346/812/87

opracowała:

sprawdził  
mgr inż. Jerzy Racki  
UAN/7342/1183/94

Listopad 2009

pracownia projektowa "COLOSSEUM" 76-200 SŁUPSK UL.TUWIMA 3A/3 TEL./FAX 0-59 8413612