
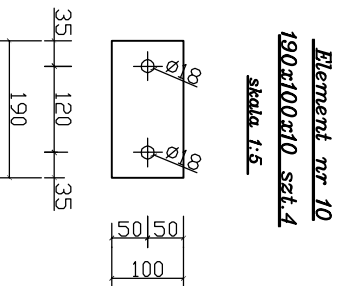
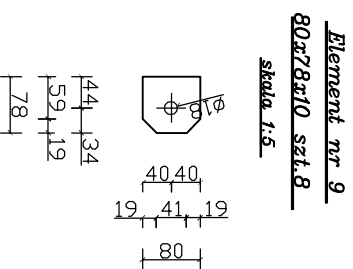
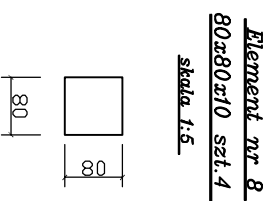
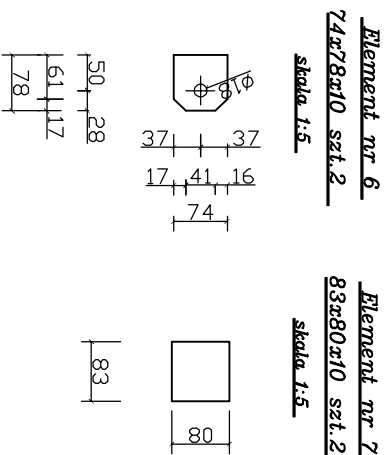
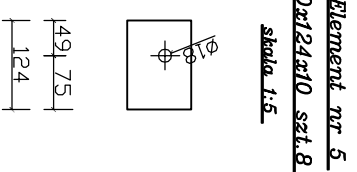
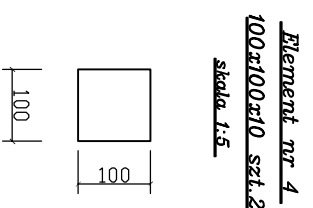
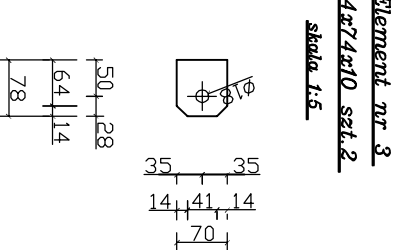
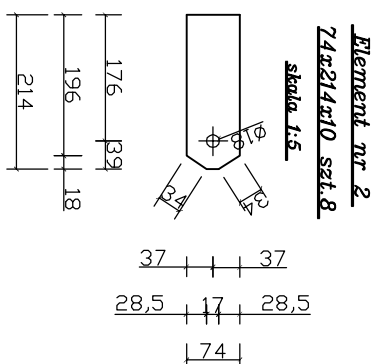
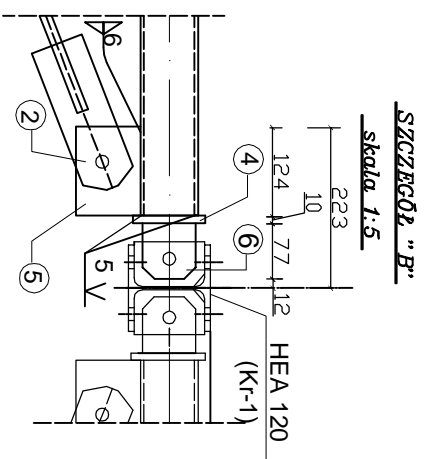
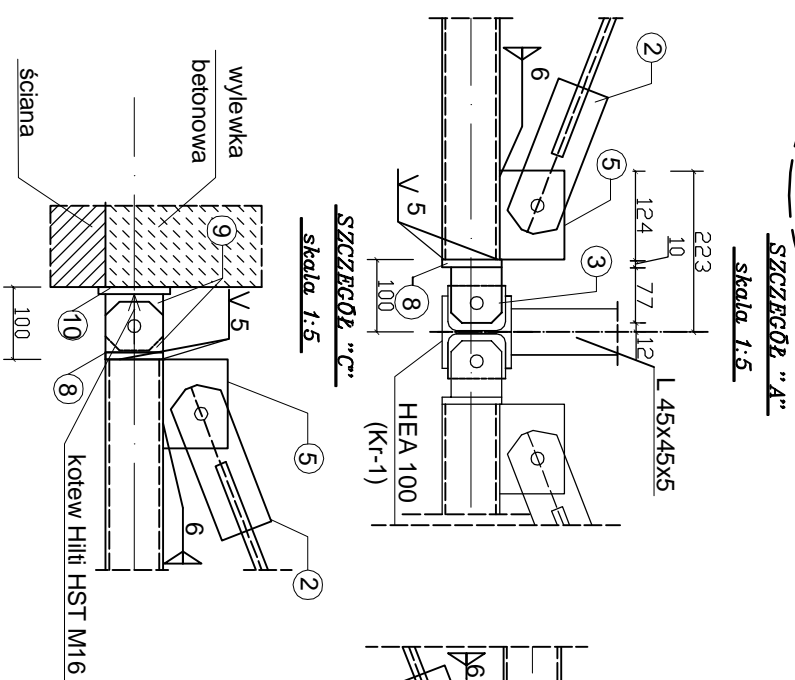


Element stalowy Tp-2.1 szt.2

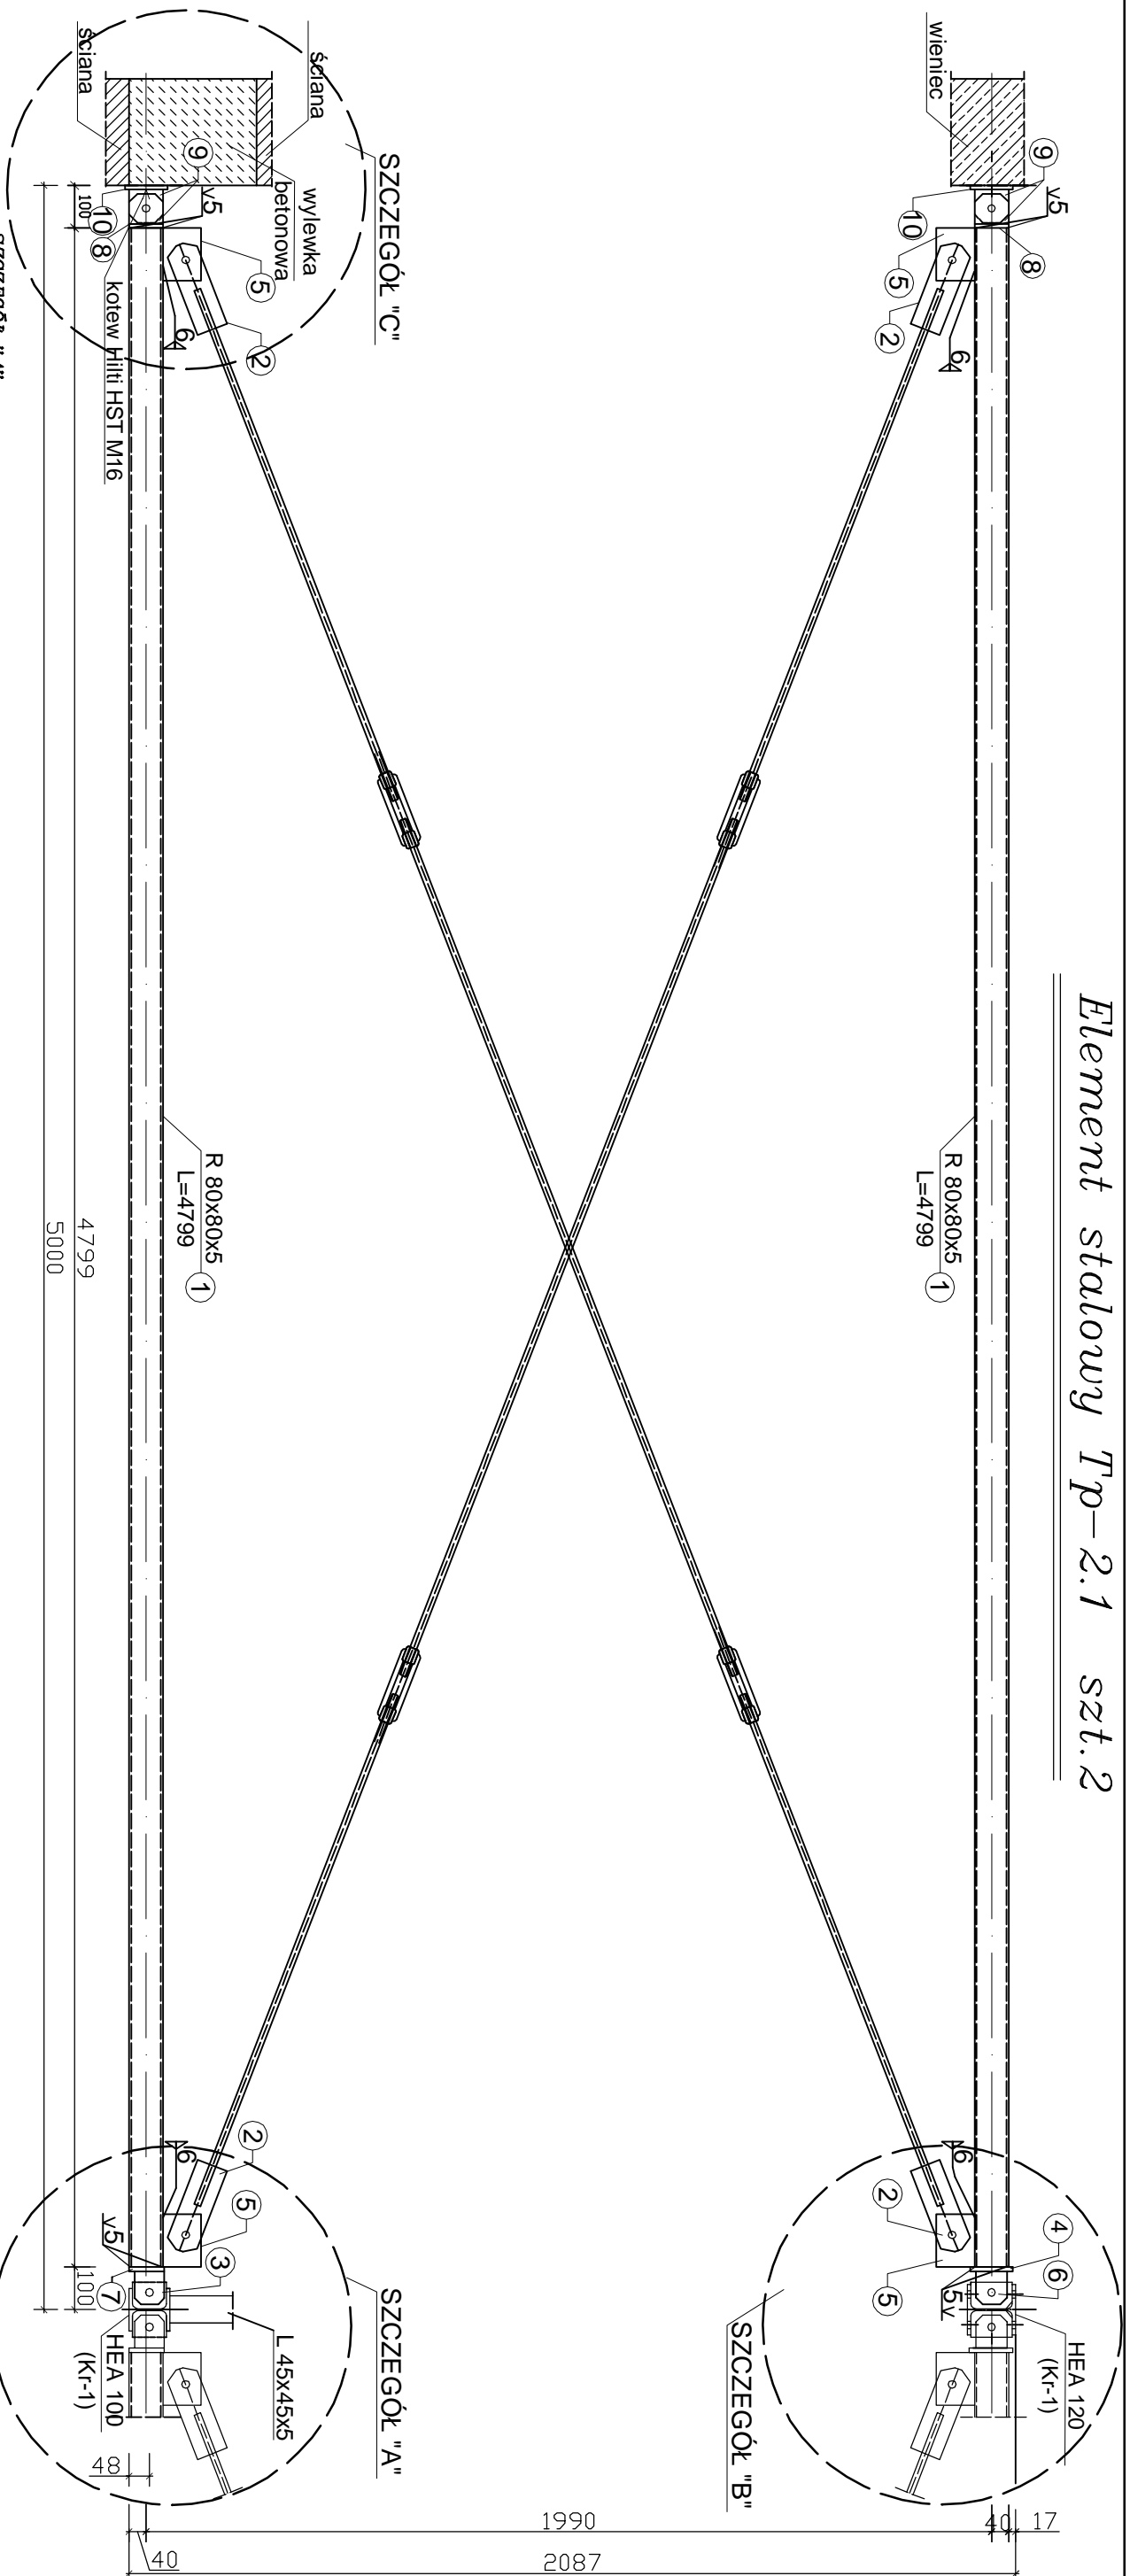

PROJEKT INKUBATORA PRZEDSIĘBIORCZOŚCI Z INFRASTRUKTURĄ GMINA DEBRZNO, WIEŚ CIERZNIŁE dz. nr 498/16		ELEMENT STALOWY: Tp-2.1	
COLOSSIUM PRACOWNIA PROJEKTOWA KONSTRUKCJE BUDOWLANE	Bud. A	autor: mgr inż. Zbigniew Stawiński UAN/8346/812/87	sprawdził: mgr inż. Jerzy Rucki UAN/7342/1183/94
	1:15 1:5	opracował	listopad 2009
pracownia projektowa "COLOSSIUM" 76-200 SŁUPISK UL. TWIMIA 3A/3 TEL./FAX 0-69 8418612			