


Elementy monolityczne: NM-3

szt. 1

Skala 1:25

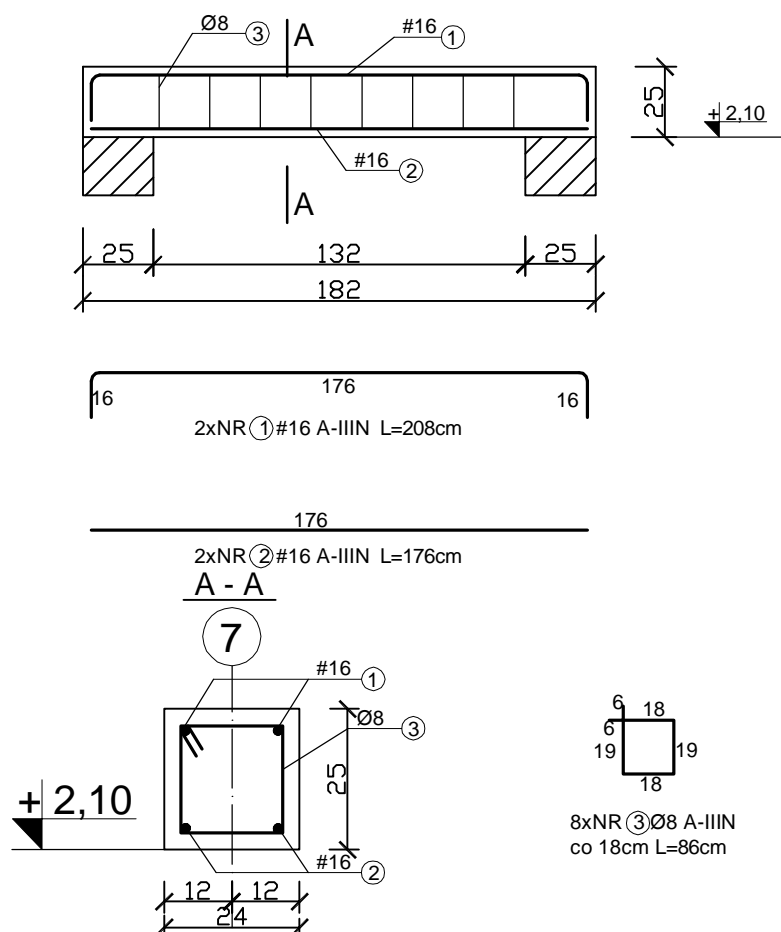

ZESTAWIENIE STALI: NM.-3

Poz.	Stal		Długość [cm]	Ilość [szt.]			Długość łączna [m]	
	A-0	A-IIIIN		ilość [szt.]	elemntów	ogólnie [szt.]	A-IIIIN (Ø8)	A-IIIIN (Ø16)
1	-	16	208	2	1	2	-	4,16
2	-	16	176	2	1	2	-	3,52
2	-	8	86	8	1	8	6,88	-
Długość wg średnic [m]							6,88	7,68
Masa 1 mb pręta [kg/mb]							0,395	1,58
Masa łączna wg średnic [kg]							2,72	12,13
Ogółem [kg]							14,85	

PROJEKT INKUBATORA PRZEDSIĘBIORCZOŚCI Z
INFRASTRUKTURA
GMINA DEBRZNO, WIEŚ CIERZNIE
dz.nr 498/16

COLOSSEUM
pracownia projektowa
KONSTRUKCJE BUDOWLANE

Elementy monolityczne: NM-3

Bud. A
Rys.
/K

1:25

autor:
mgr inż. Zbigniew Słowinski
UAN/8346/812/87

opracował:
mgr inż. Piotr Modzelewski

sprawdził
mgr inż. Jerzy Racki
UAN/7342/1183/94

Grudzień 2009

pracownia projektowa "COLOSSEUM" 76-200 SZUPSK UL.TUWIMA 3A/3 TEL./FAX 0-59 8413612