
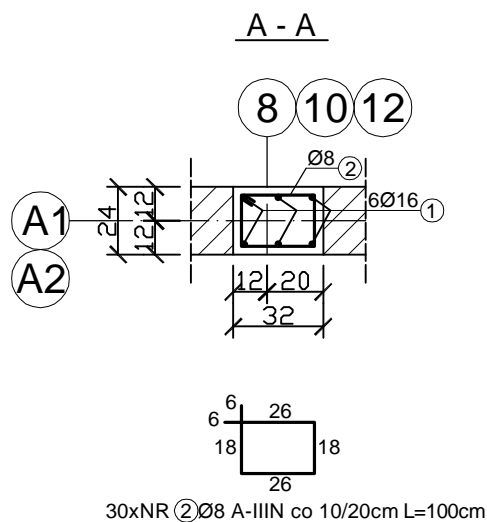


Elementy monolityczne: Sz.0.3

szt. 6

Skala 1:25

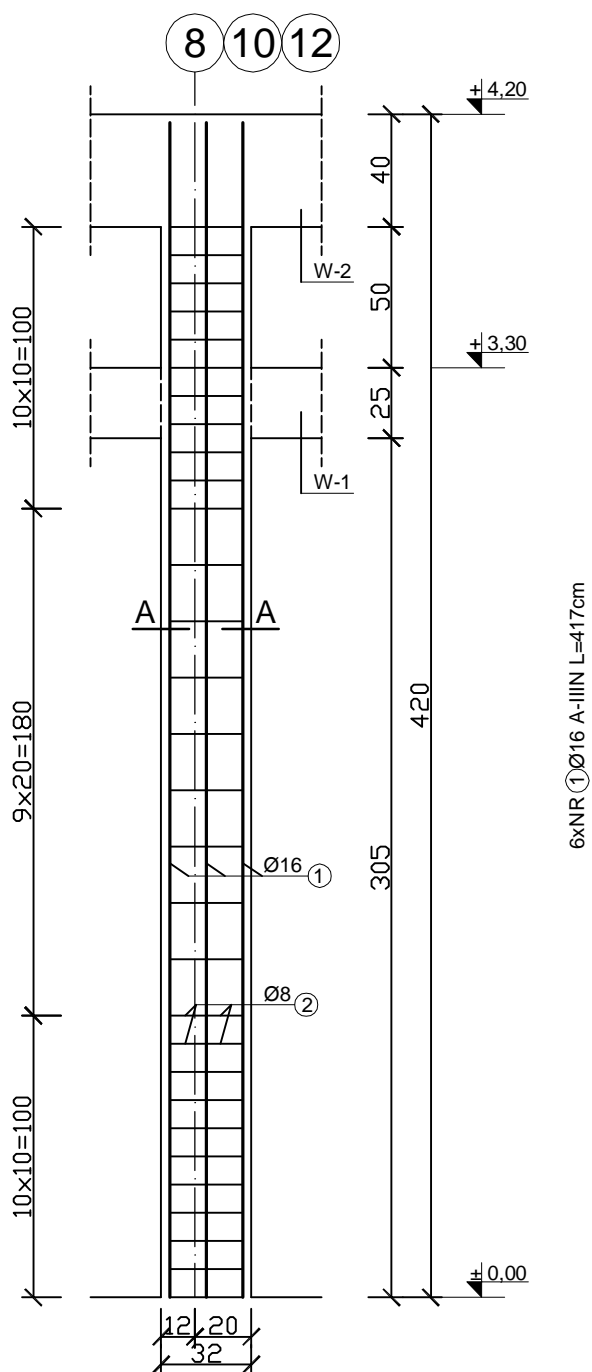

UWAGA:
1. Słupy w osi 12 są lustrzanym odbiciem słupów w osi 8 i 10.

Beton: B 25
Stal: RB-500 (A-IIIN)

ZESTAWIENIE STALI: Sz.0.3

Poz.	Stal		Długość [cm]	Ilość [szt.]			Długość łączna [m]	
	A-0	A-IIIN		ilość [szt.]	elemntów	ogólnie [szt.]	A-IIIN (Ø8)	A-IIIN (Ø16)
1	-	16	417	6	6	36	-	150,12
2	-	8	100	30	6	180	180,00	-
Długość wg średnic [m]							180,00	150,12
Masa 1 mb pręta [kg/mb]							0,395	1,58
Masa łączna wg średnic [kg]							71,10	237,19
Ogółem [kg]							308,29	

PROJEKT INKUBATORA PRZEDSIĘBIORCZOŚCI Z
INFRASTRUKTURA
GMINA DEBRZNO, WIEŚ CIERZNIĘ
dz.nr 498/16

COLOSSEUM
pracownia projektowa
KONSTRUKCJE BUDOWLANE

Bud. A
Rys.
/K

1: 25

autor:
mgr inż. Zbigniew Stowinski
UAN/8346/812/87

opracowała:
inż. Magdalena Stebelska

sprawdził
mgr inż. Jerzy Racki
UAN/7342/1183/94

Grudzień 2009

pracownia projektowa "COLOSSEUM" 76-200 SZUPSK UL.TUWIMA 3A/3 TEL./FAX 0-59 8413612

Elementy monolityczne: Sz.0.3