



Skala 1:25

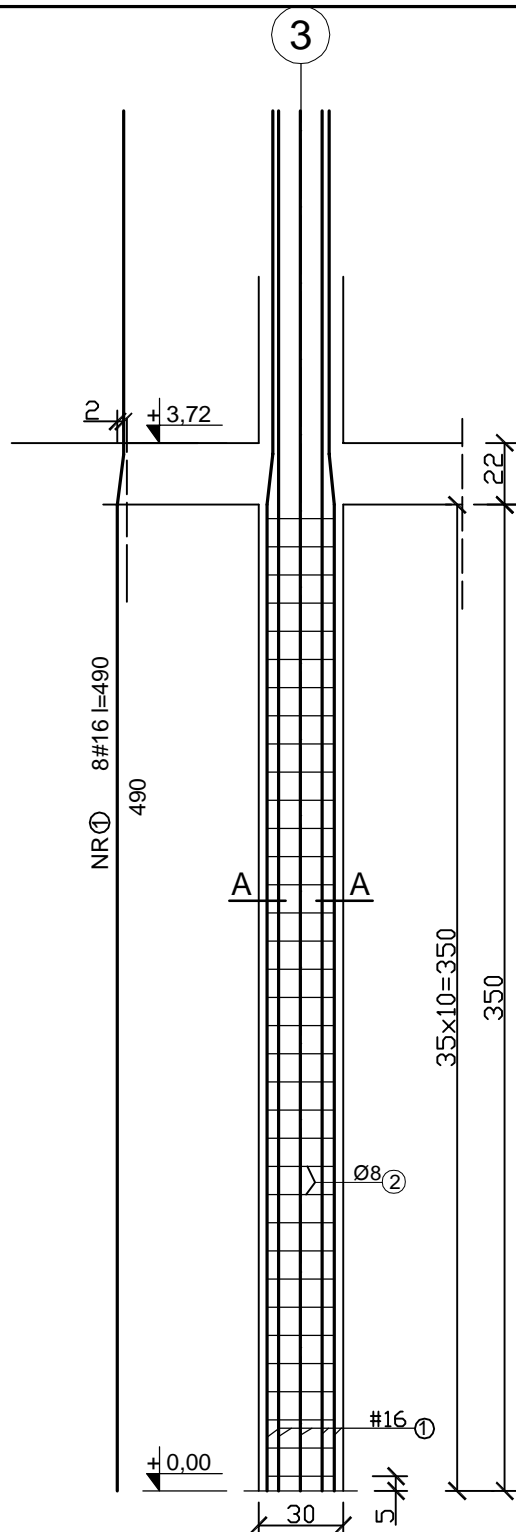

Zestawienie stali : SŻ.0.5

Poz.	Stal		Długość [cm]	Ilość [szt.]		Długość łączna [m]	
	A-0	A-IIIN		w elemencie	elementów	A-IIIN (Ø8)	A-IIIN (#16)
1		16	490	8	1	8	39,20
2		8	95	35	1	35	-
Długość wg średnic [m]							
Masa 1 mb pręta [kg/mb]							
Masa łączna wg średnic [kg]							
Ogółem [kg]							

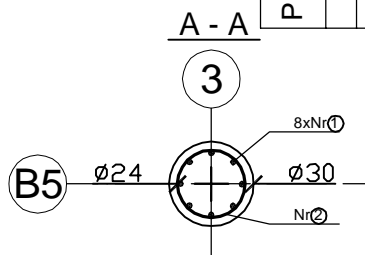

35xNR ②Ø8
A-IIIN co 10cm L=95cm

Beton B30 Stal: A-IIIN (RB500)

**PROJEKT INKUBATORA PRZEDSIĘBIORCZOŚCI Z
INFRASTRUKTURĄ
GMINA DEBRZNO, WIEŚ CIERZNIE
dz.nr 498/16**

Elementy monolityczne: Sz.0.5

COLOSSEUM
pracownia projektowa
KONSTRUKCJE BUDOWLANE

<i>Bud. B</i>
<i>Rys.</i> <i>/K</i>

1:25

autor:
mgr inż. Zbigniew Słowinski
UAN/8346/812/87

opracowała:

sprawdził:
mgr inż. Jerzy Racki
UAN/7342/1183/94

Grudzień 2009

pracownia projektowa "COLOSSEUM" 76-200 SZŁPSK UL.TUWIMA 3A/3 TEL./FAX 0-59 8413612