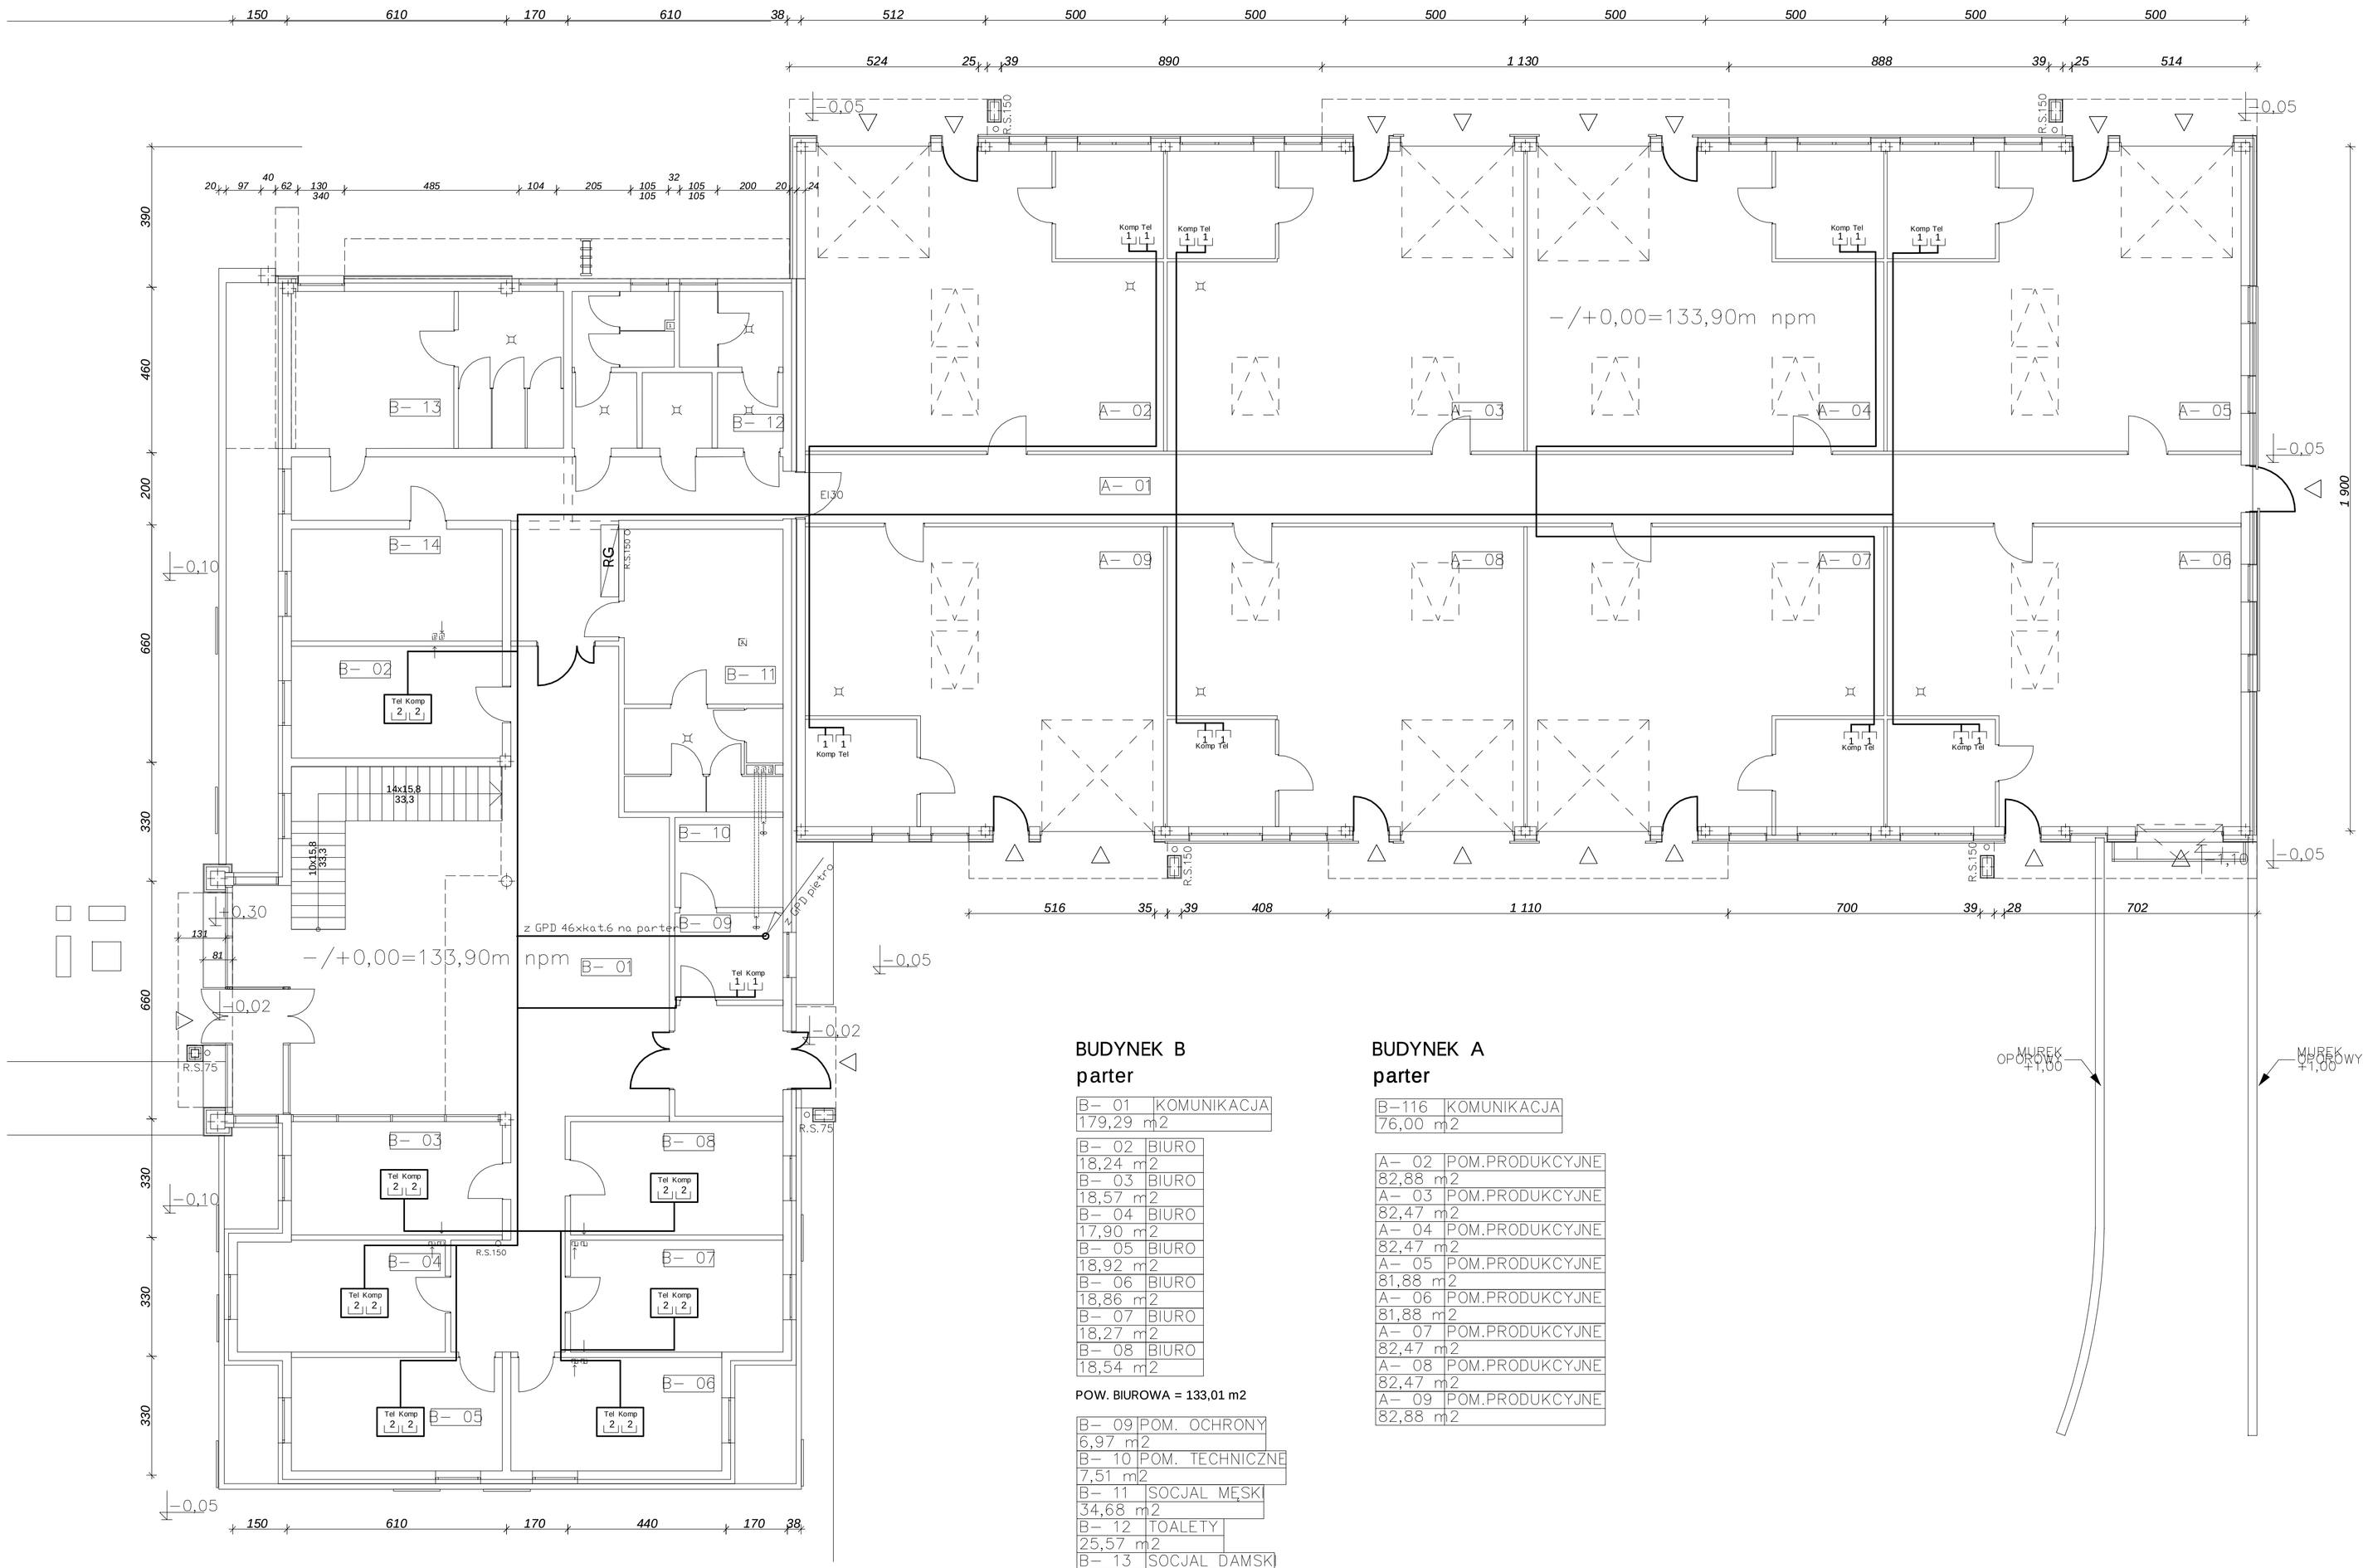

BUDYNEK B
parter

B− 01	KOMUNIKACJA
179,29 m2	
B− 02	BIURO
18,24 m2	
B− 03	BIURO
18,57 m2	
B− 04	BIURO
17,90 m2	
B− 05	BIURO
18,92 m2	
B− 06	BIURO
18,86 m2	
B− 07	BIURO
18,27 m2	
B− 08	BIURO
18,54 m2	

POW. BIUROWA = 133,01 m2

B− 09	POM. OCHRONY
6,97 m2	
B− 10	POM. TECHNICZNE
7,51 m2	
B− 11	SOCJAL MĘSKI
34,68 m2	
B− 12	TOALETY
25,57 m2	
B− 13	SOCJAL DAMSKI
33,00 m2	
B−14	KUCHNIA
18,19 m2	

BUDYNEK A

B−116	KOMUNIKACJA
76,00 m2	
A− 02	POM.PRODUKCYJNE
82,88 m2	
A− 03	POM.PRODUKCYJNE
82,47 m2	
A− 04	POM.PRODUKCYJNE
82,47 m2	
A− 05	POM.PRODUKCYJNE
81,88 m2	
A− 06	POM.PRODUCYJNE
81,88 m2	
A− 07	POM.PRODUCYJNE
82,47 m2	
A− 08	POM.PRODUCYJNE
82,47 m2	
A− 09	POM.PRODUCYJNE
82,88 m2	

Legenda:

- Gniazdo uniwersalen ekranowane 2GHz, 1xRJ45 (uniwersalna) kat.6, uchwyt Mosaic, monta ż podtynkowy
- Trasy kablowe
- Szafa kablowa 42U 19" 800x800mm
- Kaseta podłogowa Legrand 24 moduły (2x2x RJ45 (uniwersalna) kat.6, uchwyt Mosaic, 6x230V/16A+PE

INKUBATOR PRZEDSIĘBIORCZOŚCI	
NAZWA INWESTYCJI: GMINA DEBRZNO WIEŚ CIERZNIE dz. nr 498/4,498/10,498/14,498/16,498/1	
ADRES INWESTYCJI: MIASTO I GMINA DEBRZNO UL. TRAUGUTTA 2 77-310 DEBRZNO	
INWESTOR:	
JEDNOSTKA PROJEKTOWA: pracownia projektowa C O L O S S E U M ul. Tuwima 3A/3 Słupsk 76-200	
NAZWA RYSUNKU: Rzut parteru instalac strukturalnej	
AUTOR: mgr inż. Tomasz Piskorski upr. nr 8346/232/90	SKALA: 1:100
Sprawdził: mgr inż. Zbigniew Wójcik upr. nr AN/8346/172/86	RYS. NR E13