

m. DEBRZNO

MAPA ZASADNICZA

PROJEKT ZAGOSPODAROWANIA DZIAŁKI NR 193/29
DEBRZNO UL. OGRODOWA
PRZEDMIOT: MONTAŻ URZĄDZEŃ PLACU ZABAW
INWESTOR: MIASTO I GMINA DEBRZNO


SKALA 1:500

LEGENDA URZĄDZEŃ ISTNIEJĄCYCH

1. ŁAWKA
2. WIEŻA
3. HUŚTAWKA PODWIJNA
4. ANTRESOLA
5. KARUSEL
6. BUJAK KONIK
7. URZĄDZENIE WIELOFUNKCYJNE
8. TABLICA REGULAMINOWA

LEGENDA

1. BUJAK HUŚTAWKA
2. TABLICA DO MALOWANIA
3. BUJAK KONCZYŃKA
4. DRABINA (BUJAWKA)
5. PRZEPŁOTNICA ŁANCUCHOWA
6. ŚCIANA WSPINACZKOWA

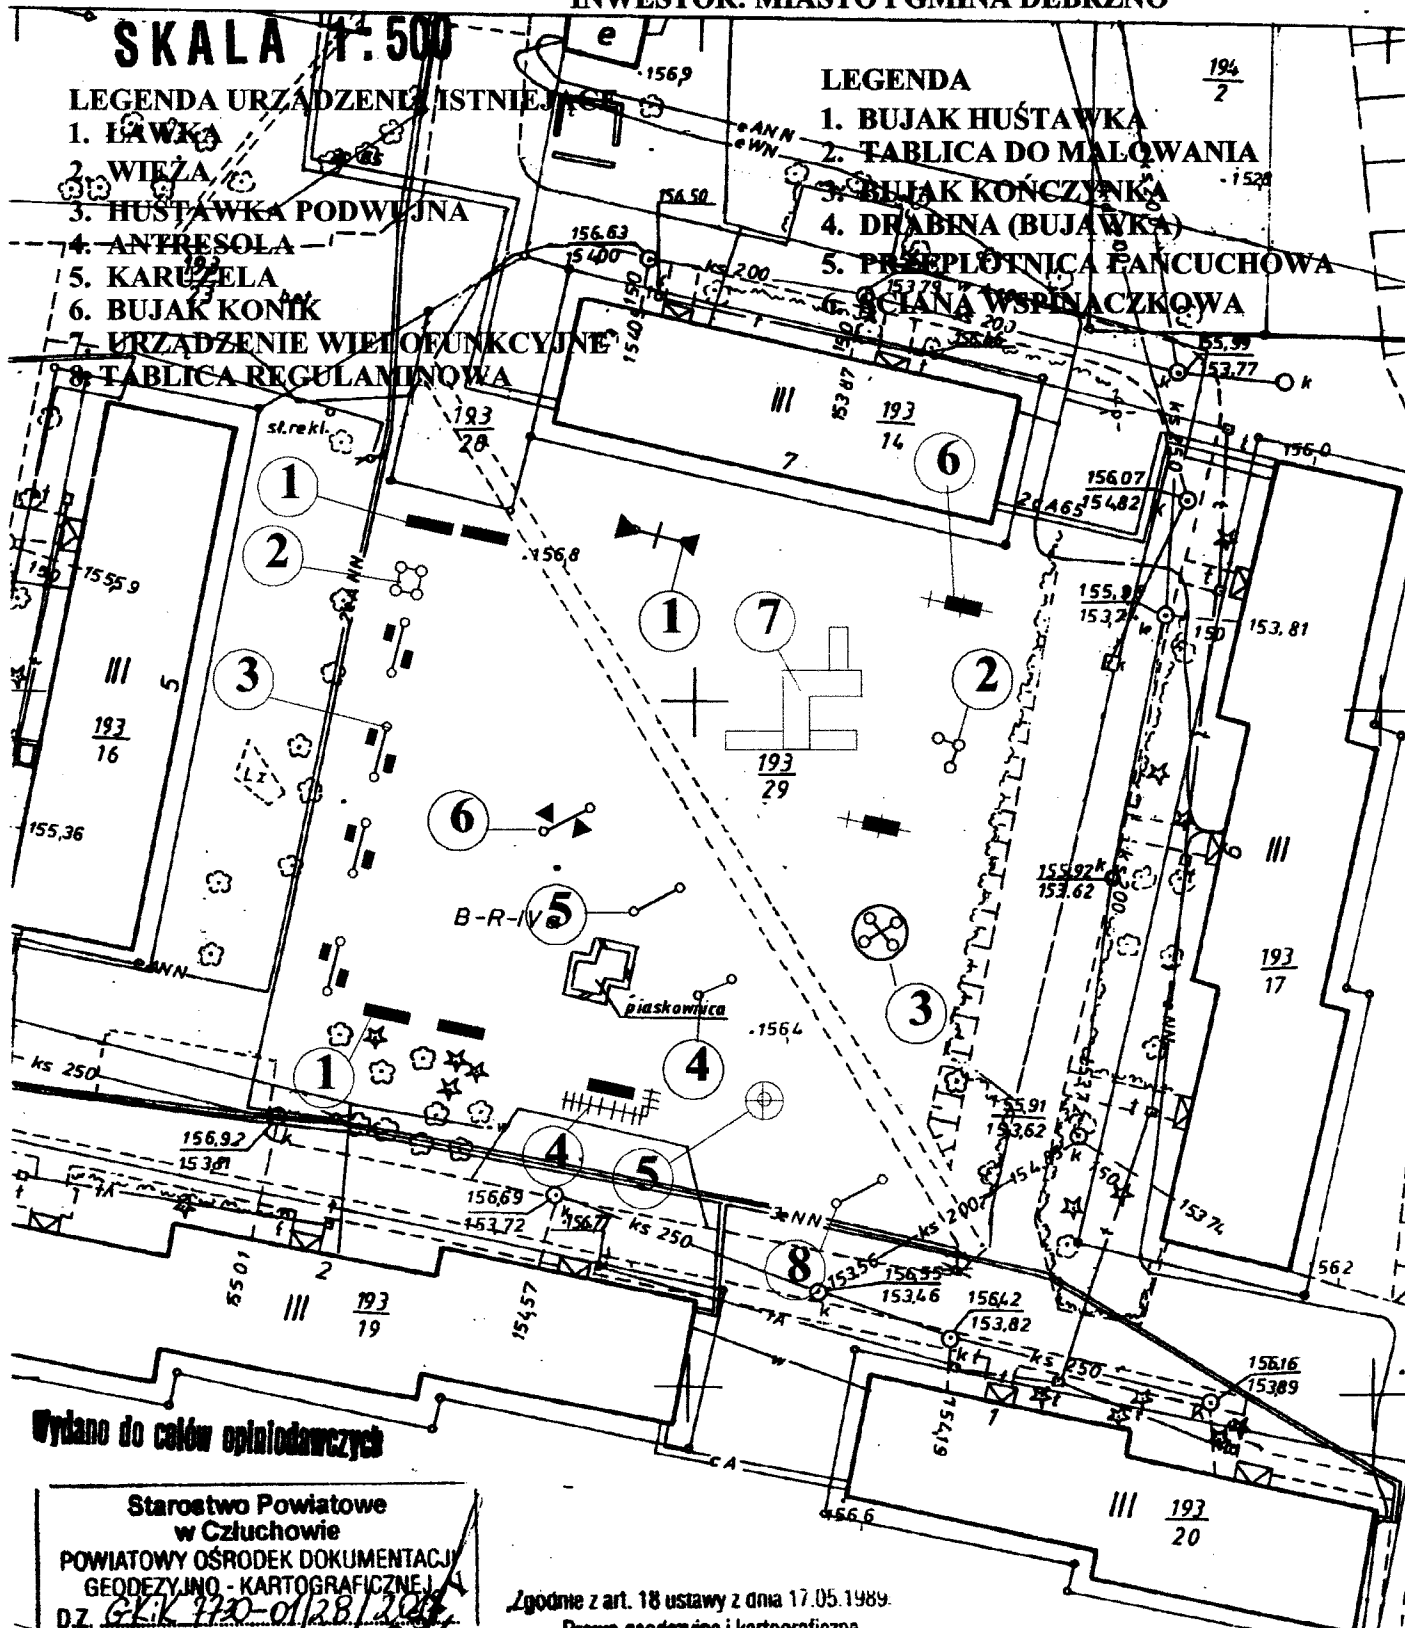

Wydane do celów opiniadawczych

Starostwo Powiatowe
w Człuchowie
POWIATOWY OŚRODEK DOKUMENTACJI
GEODEZYJNO - KARTOGRAFICZNEJ
DZ. GKK 170-01/28/2011
za zgodność
z oryginałem

Nr ewid.
34.03.2011
data

Zgodnie z art. 18 ustawy z dnia 17.05.1989.

- Prawo geodezyjne i kartograficzne

(U. Dz. U. 2000 r. Nr 100, póź. 1086. za

rozpowszechnianie, rozprowadzanie oraz

reprodukcję w celu rozpowszechniania

i rozprowadzania niniejszej mapy wymaga

zazwolenia Starosty Człuchowskiego

PRZEDMIOT	PROJEKT ZAGOSPODAROWANIA DZIAŁKI
INWESTOR	MIASTO I GMINA DEBRZNO
ADRES	DEBRZNO UL. OGRODOWA
PROJEKTANT	ZENON SIUTKOWSKI UPR. AN/8346/374/82
SKALA 1:500	DATA KWIECIEŃ 2011