


PROJEKT ZAGOSPODAROWANIA ARKUSZ NR 1
SIEĆ KANALIZACJI SANITARNEJ, SIEĆ WODOCIĄGOWA
DEBRZNO UL. WOJSKA POLSKIEGO SKALA 1 : 500

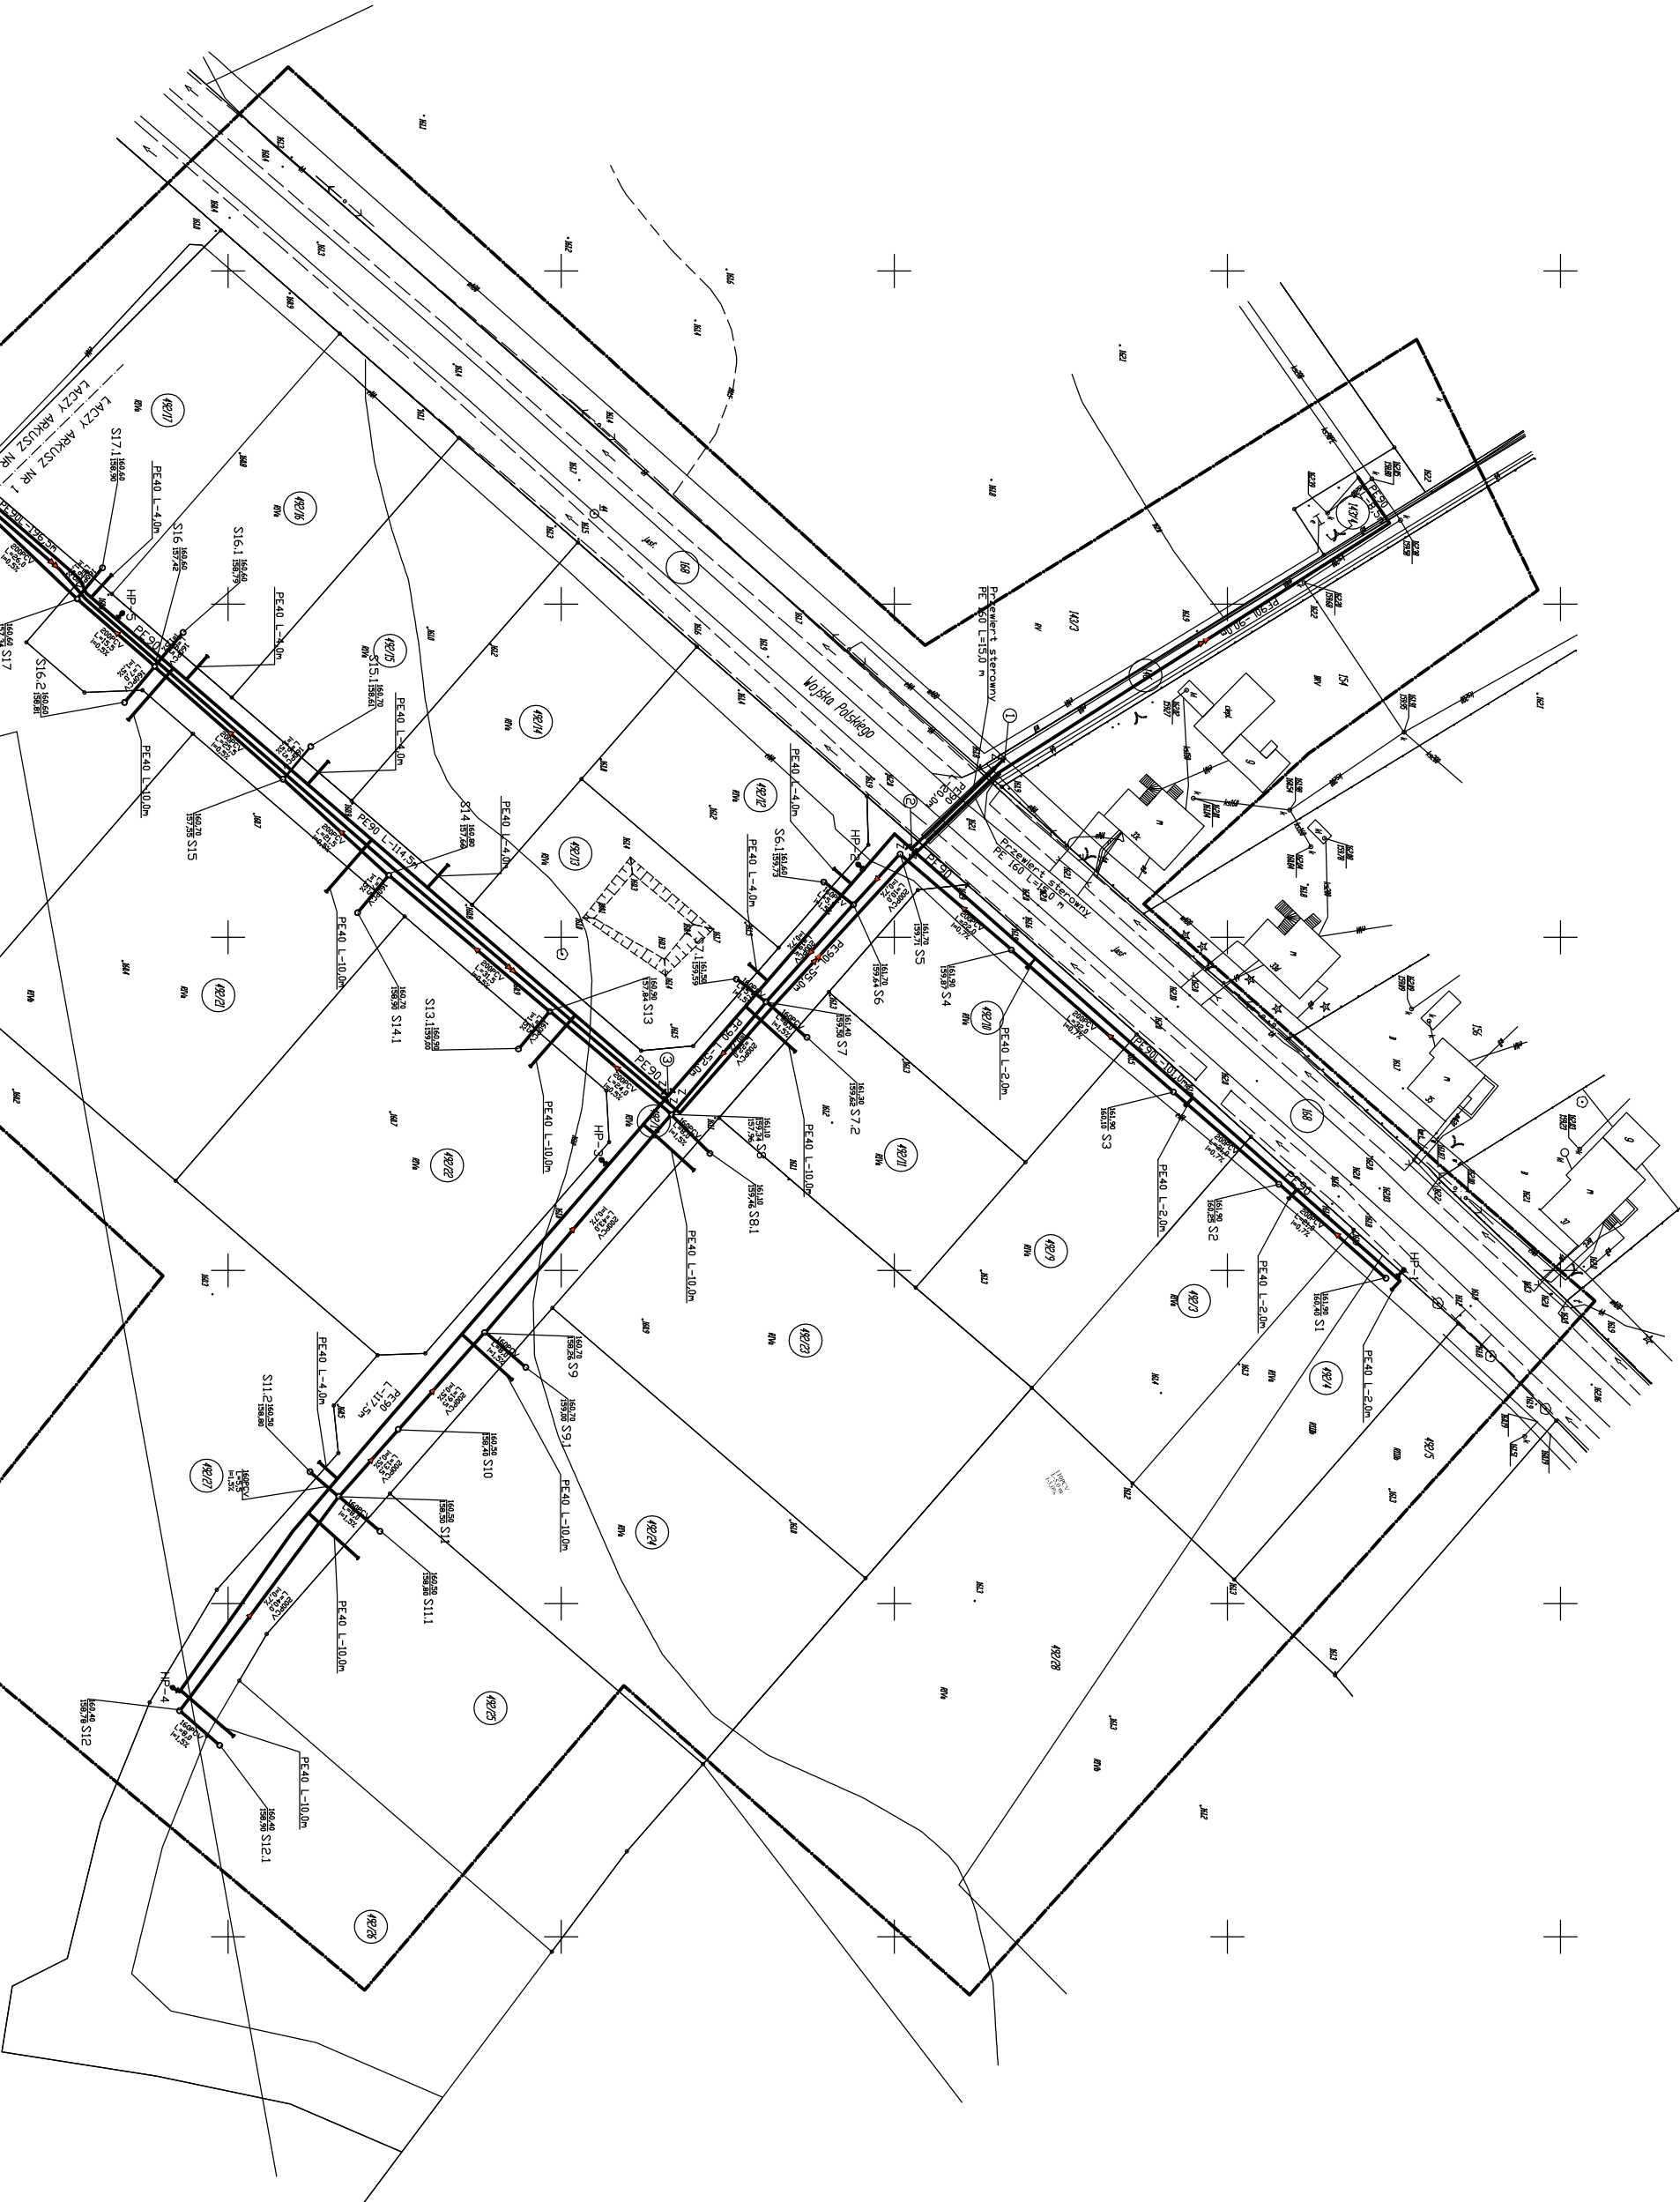

OZNACZENIA:

- PE-40 PROJEKTOWANY KANAŁ TŁOCZNY KANALIZACJI SANITARNEJ
- PE-50 PROJEKTOWANA KANALIZACJA SANITARNA GRAWITACYJNA
- PE-50 PROJEKTOWANY WODOCIĄG
- OZNACZENIE DZIAŁEK OBJĘTYCH OPRACOWANIEM