

**PROJEKT ZAGOSPODAROWANIA
TERENU DZIAŁKI
ROBÓT NIE WYMAGAJĄCYCH POZWOLENIA NA BUDOWĘ**

Przedmiot: Projekt zagospodarowania działki nr 753/30 montażu urządzeń placu zabaw.

Adres budowy: Gniewno działka nr 753/30 gm. Debrzno


Inwestor: Miasto i Gmina Debrzno
ul. Traugutta 2
77-310 Debrzno

Projektant: Tech. Bud. Zenon Siutkowski
UPR. AN/8346/374/82
77-310 Debrzno
ul. Przechodnia 10A

ZAWARTOŚĆ TECZKI

1. Projekt zagospodarowania działki
2. Opis zakresu robót
3. Wypis z rejestru gruntów
4. Oświadczenie o prawie do dysponowania gruntem.

Zgodnie z wymogiem art. 20 ust. 4 ustawy z dnia 7 lipca 1994r Prawo budowlane (tekst jednolity Dz. U. 243 z 2010 poz. 1623). Oświadczam, że projekt został sporządzony zgodnie z obowiązującymi przepisami oraz zasadami wiedzy technicznej.

Specjalność	Imię i Nazwisko projektanta	Nr uprawnień	Data podpis
Architektoniczno Konstrukcyjna Technik budowlany	Zenon Siutkowski 77-310 Debrzno ul. Przechodnia 10A	Uprawnienia budowlane do projektowania i kierowania robotami budowlanymi w ograniczonym zakresie w specjalności tech. bud. AN/8346/374/82	2.05.2011 

OPIS ROBÓT

Inwestor: Miasto i Gmina Debrzno
Adres: 77-310 Debrzno ul. Traugutta 2
Adres budowy: Gniewno gm. Debrzno działka 753/30
Przedmiot: Montaż urządzeń placu zabaw

Stan istniejący:

Miejsce lokalizacji robót zlokalizowane jest na działce nr 753/30 w miejscowości Gniewno gmina Debrzno w rejonie zabudowy mieszkaniowej wielorodzinnej.

Teren w miejscu lokalizacji placu zabaw jest wolny od zabudowy, zadrzewień i zakrzaczeń.

Zamawiający w własnym zakresie ukształtuje teren pod plac zabaw polegający na nawiezieniu czarnoziemu lub piasku.

Miejsce lokalizacji montażu urządzeń placu zabaw zostało określone w projekcie zagospodarowania działki polegające na wydzieleniu z powierzchni działki miejsca pod plac zabaw o wymiarach długość 22,00 i szerokości 15,00m. Podczas montażu urządzeń zachować strefy bezpieczeństwa

Planowany zakres robót do wykonania

1. Plac zabaw Gniewno

a) zestaw wielofunkcyjny	szt 1
b) Huśtawka ważka	szt 1
c) Ławo – stół	szt 1
d) Kosz na śmieci	szt 1
e) tablica informacyjna (regulamin)	szt 1
f) ogrodzenie z siatki powlekanej PCV wysokości 1,20	75mb
g) furtka szerokości 1,00m	szt 1

Ogrodzenie wykonać z siatki powlekanej PCV z drutu fi 2,3 półtwardego o oczkach 5 x 5cm wysokości 1,20m na słupkach stalowych z kształtownika 40 x 40 lub rury czarnej fi 40 co 2,5m malowane farbą miniową i dwukrotnie farbą olejną. Końce słupków zakończone daszkiem z kątownika lub zaślepką plastikową. Linki napinające z drutu fi 3mm w osłonie PCV do naciągnięcia zastosować napinacze. W ogrodzeniu wykonać furtkę o szerokości 1,00m z kształtownika metalowego wypełnionego siatką. Na całej długości ogrodzenia pod siatką wbudować obrzeże trawnikowe 100 x 30 x 8 na podsypce piaskowej.

Załączniki:

1. Projekt zagospodarowania działki
2. Wypis z rejestru gruntów
3. Oświadczenie o dysponowaniu gruntem

Opis sporządził
tech. Bud. Zenon Siutkowski

REGISTRACJA
ZENON SIUTKOWSKI
URZĘDNIKA DZIAŁU
I KSIĘGOWNIA
W OPIECE

PROJEKT ZAGOSPODAROWANIA DZIAŁKI NR 753/30
GNIEWNO GMINA DEBRZNO
INWESTOR: MIASTO I GMINA DEBRZNO
PRZEDMIOT: URZĄDZENIA PLACU ZABAW

1. ZESTAW WIELOFUNKCYJNY
2. HUŚTAWKA WAŻKA
3. ŁAWO - STÓŁ
4. KOSZ NA ŚMIECI
5. TABLICA INFORMACYJNA
6. OGRODZENIE Z SIATKI WYS. 1,20M

Zgodnie z art. 18 ustawy z dnia 17.05.1980
- Prawo geodezyjne i kartograficzne
(tj. Dz. U. 2000 r. Nr 100, póź. 1086, ze zm.)
rozpowszechnianie, rozprowadzanie oraz
reprodukowanie w celu rozpowszechniania
i rozprowadzania niniejszej mapy wymaga
zezwolenia Starosty Czekochowskiego

Starostwo Powiatowe
w Człuchowie

POWIATOWY OŚRODEK DOKUMENTACJI
GEODEZYJNO-KARTOGRAFICZNEJ

DZ. G. K. 4730-01/28/2011

za zgodność
z oryginałem

Nr ewid. 21.03.2011


data

z up. Starosty

Przewodniczący Zarządu
Powiatowego Biura Geodezji
Kartografii i Katastru

PRZEDMIOT	PROJEKT ZAGOSPODAROWANIA DZIAŁKI
INWESTOR	MIASTO I GMINA DEBRZNO
ADRES	GNIEWNO GM. DEBRZNO
PROJEKTANT	ZENON SIUTKOWSKI UPR. AN/346/374/82
SKALA 1:1000	DATA KWIECIEŃ 2011

Wielkość (obrotu)
 MAPA SYTUACYJNO-WYSOKOŚCIOWA
 SKALA 1: 1000

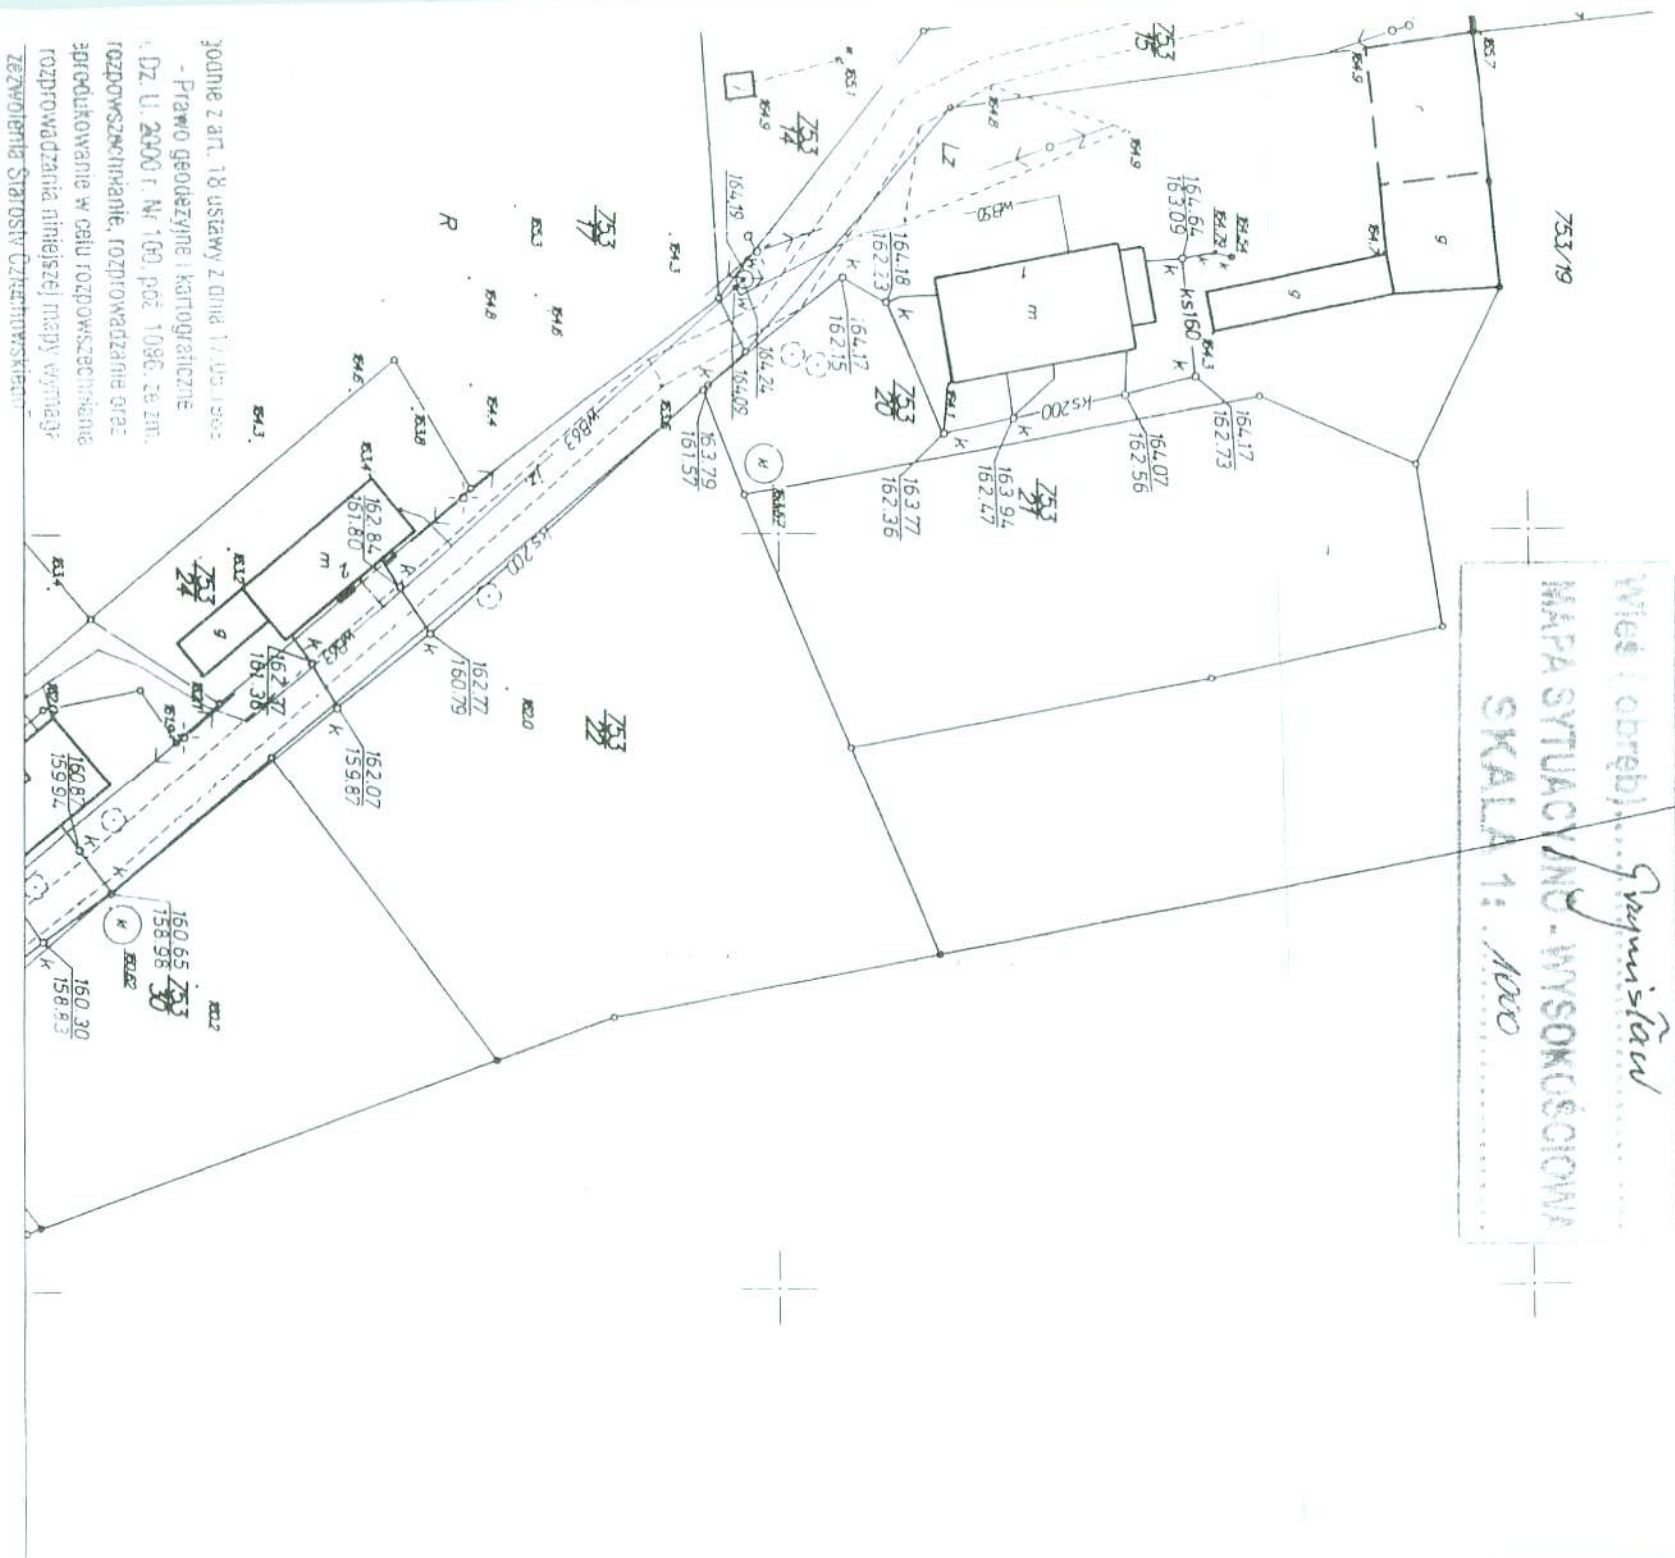

Wykano do celów inżynierskich

Starostwo Powiatowe
 w Czuchowie

POWIATOWY OŚRODEK DOKUMENTACJI
 GEODEZYJNO-KARTOGRAFICZNEJ
 DZ. K. 4930-01/28/2014

za zgodność
 z oryginałem

N. 31.03.2011
 data

Za zgodność
 z oryginałem

21/11

STAROSTWO POWIATOWE
w Człuchowie
Wydział Geodezji
Kartograf. Kadastro
75-300 Człuchów, ul. Wolności 10
Nr Kancelaryjny: GKik.7730-01/28/2011

Województwo woj. pomorskie
Powiat powiat człuchowski
Gmina DEBRZNO - OBSZAR WIEJSKI
Miejscowość GRZYMISŁAW
Jednostka ewidencyjna 220304_5, DEBRZNO - OBSZAR WIEJSKI
Obręb Nr 0004, GRZYMISŁAW

WYPIS Z REJESTRU GRUNTÓW

JEDNOSTKA REJESTROWA: **G176** KW: **28224**

WŁAŚCICIELE

właściciel:

udział: 1/1 GMINA DEBRZNO
siedziba: 77-310 DEBRZNO ul. TRAUGUTTA 2

WŁADAJĄCY

administrator:

udział: 1/1 URZĄD GMINY DEBRZNO
siedziba: 77-310 DEBRZNO ul. TRAUGUTTA 2

GRUNTY

Oznaczenie działki		Bliższe określenie położenia	Określenie konturów - użytków i klas gleboznawczych		POWIERZCHNIA w ha		Numer księgi wieczystej lub oznaczenie innych dokumentów
Arkusz	Nr Działki				użytków i klas	działki	
			opis	oznacz.			
4	753/30		grunty orne	R111b	0.2421	0.2421	KW 28224
Identyfikator działki: 220304_5.0004.753/30							
Dane uzupełniające: Rejon statystyczny: 791930;							

Razem powierzchnia: **0.2421 ha**, słownie: dwa tysiące czterysta dwadzieścia jeden m²
cała jednostka: **1.1575 ha**, słownie: jedenaście tysięcy pięćset siedemdziesiąt pięć m²

Sporządzono według stanu rejestru z dnia: **2011-03-31**, sporządził(a): Małgorzata Ojdana

3-47
2011-03-31
1012


Za zgodności
[illegible]