


Wrys z studium uwarunkowań i kierunków zagospodarowania przestrzennego Miasta i Gminy Debrzno

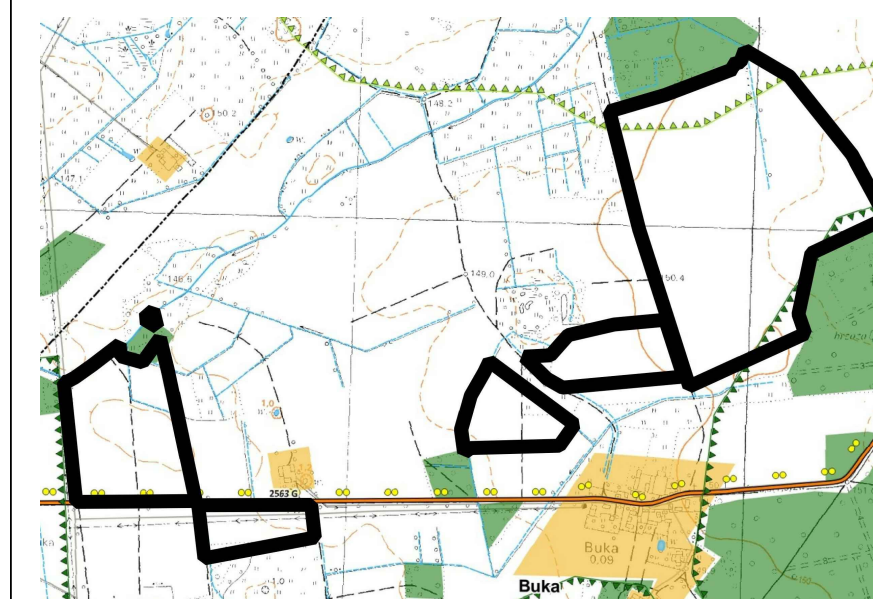


- tereny rolne
tereny lasów
- korytarze ekologiczne:
ponadregionalny
subregionalny
regionalny
lokalny
- powiatowa
gminna
planowany przebieg drogi wojewódzkiej
planowany przebieg drogi powiatowej
Międzyregionalna Trasa Rowerowa "Naszyjnik Północy"
regionalna trasa rowerowa nr 134
lokalna trasa rowerowa

zmiana Miejscowego planu zagospodarowania przestrzennego dla terenów przeznaczonych do zalesienia położonych w gminie Debrzno

Załącznik nr 4 do Uchwały nr... Rady Miejskiej w Debrznie z dnia.....

Skala 1:5000
0m 50 100

Fragment obrębu Buka

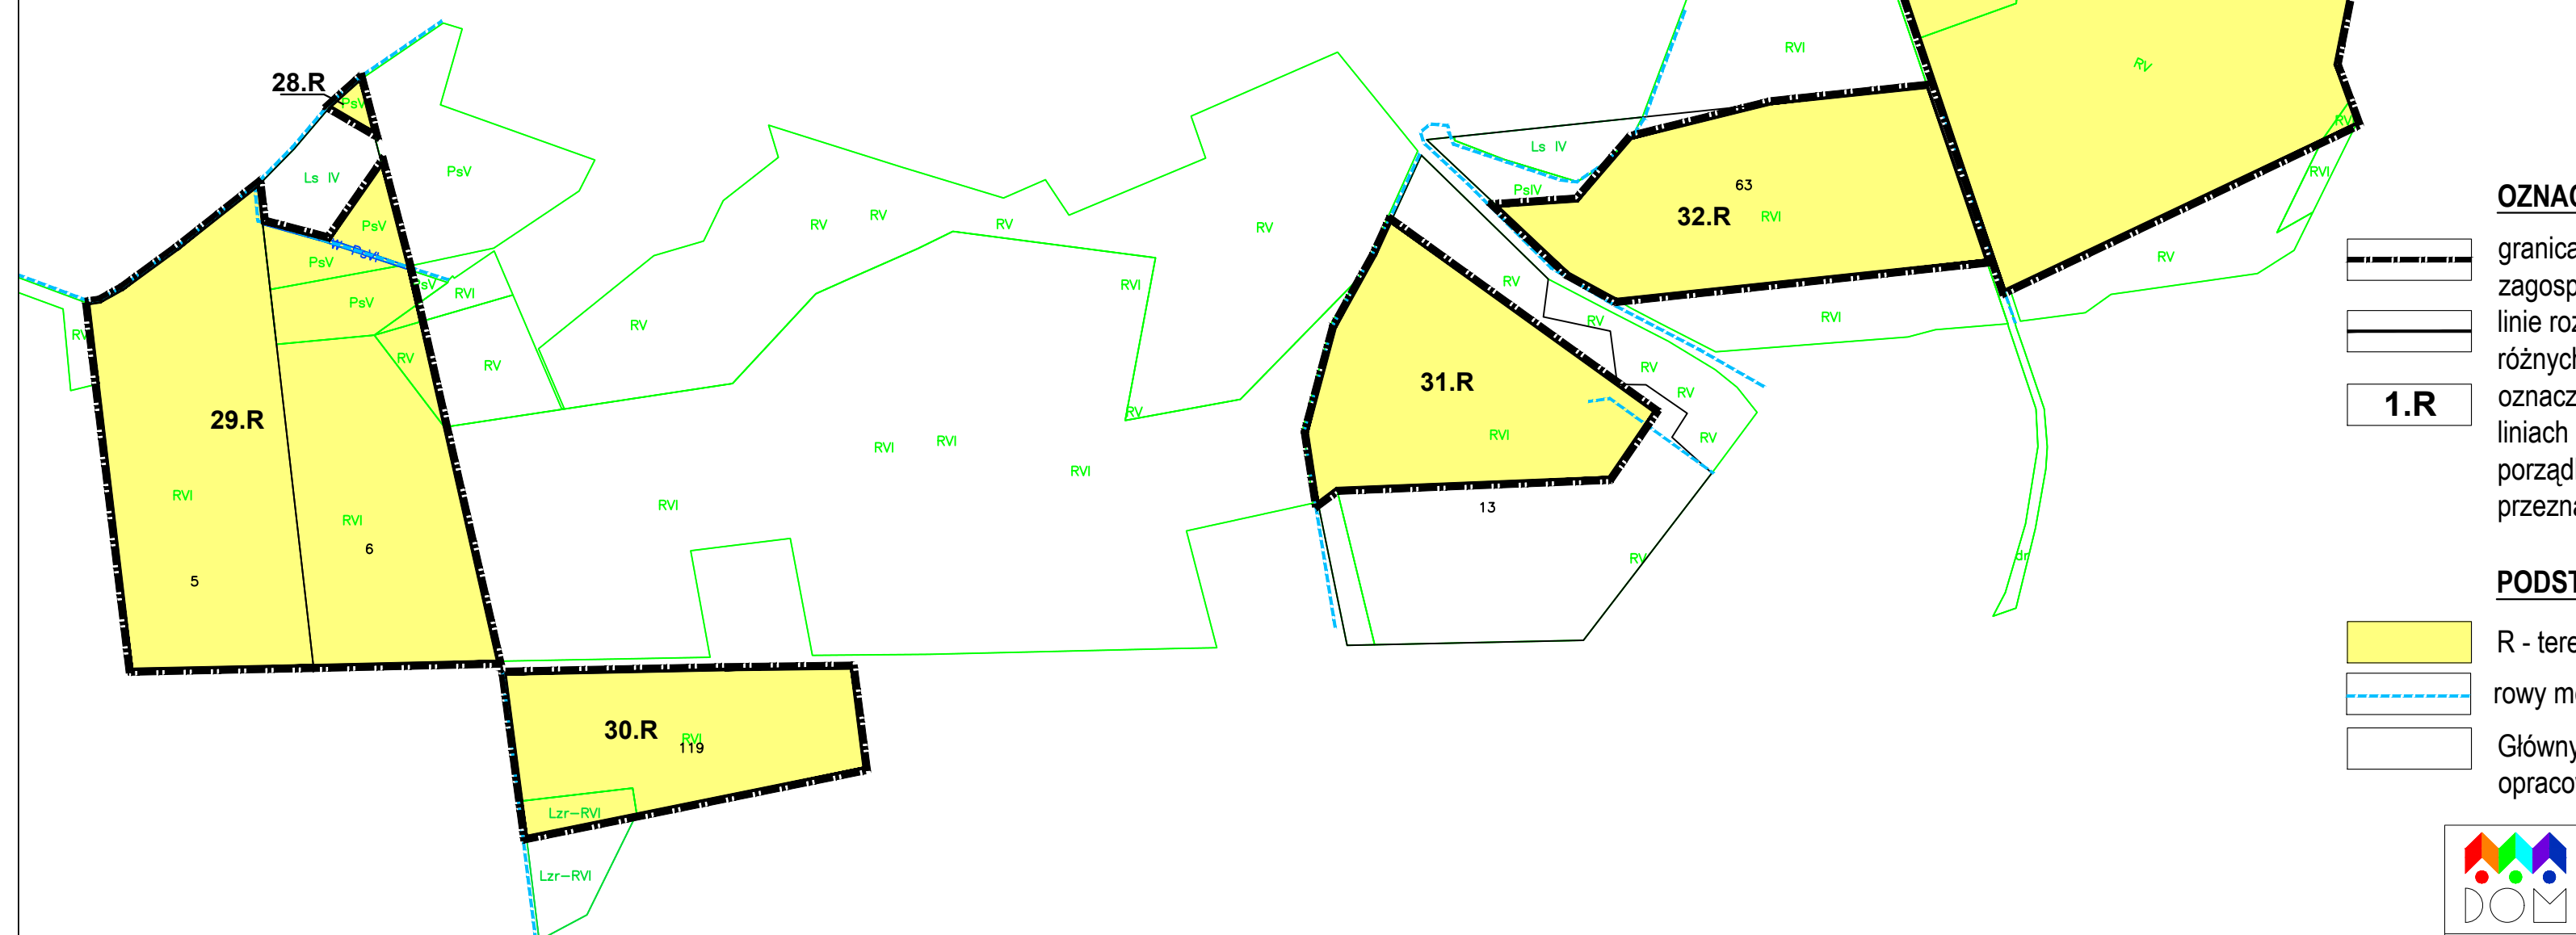

OZNACZENIA

- granicę opracowania zmiany miejscowego planu zagospodarowania przestrzennego
linie rozgraniczające tereny o różnym przeznaczeniu lub różnych zasadach zagospodarowania
oznaczenia liczbowo - literowe identyfikujące tereny w liniach rozgraniczających, gdzie liczba określa numer porządkowy terenu, oznaczenia literowe funkcję, przeznaczenie terenu

PODSTAWOWE PRZEZNACZENIE TERENÓW

- R - tereny rolnicze
rowy melioracyjne
Główny Zbiornik Wód Podziemnych nr 127 - cały obszar opracowania



Przedsiębiorstwo Projektowo - Realizacyjne "DOM" sp. z o.o.
ul. Kościuszki 34g, 83-200 Starogard Gdański
tel. 0 58 56 220 57 fax 0 58 56 114 78
e-mail: pprdom@pprdom.pl, www.pprdom.pl

Zmiana miejscowego planu zagospodarowania przestrzennego dla terenów przeznaczonych do zalesienia położonych w gminie Debrzno

Główny projektant: mgr inż. arch. Maria Kielb - Stańczuk

Opracowanie: mgr Aleksandra Nowicka

Skala 1:5000

Data opracowania:
03. 2018r.

ZAŁ. 4