




Wyrys ze studium uwarunkowań i kierunków zagospodarowania przestrzennego miasta i gminy Debrzno


# zmiana Miejscowego planu zagospodarowania przestrzennego miasta Debrzno

Załącznik nr 3 do Uchwały nr... Rady Miejskiej w Debrznie z dnia.....

Skala 1:1000

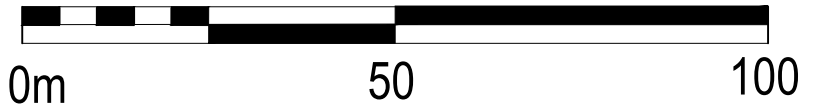

- tereny zabudowy usługowej
- tereny cmentarzy:
  - czynnych
  - starych nieczynnych do zachowania
  - strefa w promieniu 50 m od cmentarza
  - strefa w promieniu 150 m od cmentarza
- powiatowa
- gminna
- planowany przebieg drogi wojewódzkiej
- planowany przebieg drogi powiatowej
- Międzyregionalna Trasa Rowerowa "Naszyjnik Północy"
- regionalna trasa rowerowa nr 134
- lokalna trasa rowerowa
- pieszy "Szlak Południowy"
- aglomeracja Debrzno

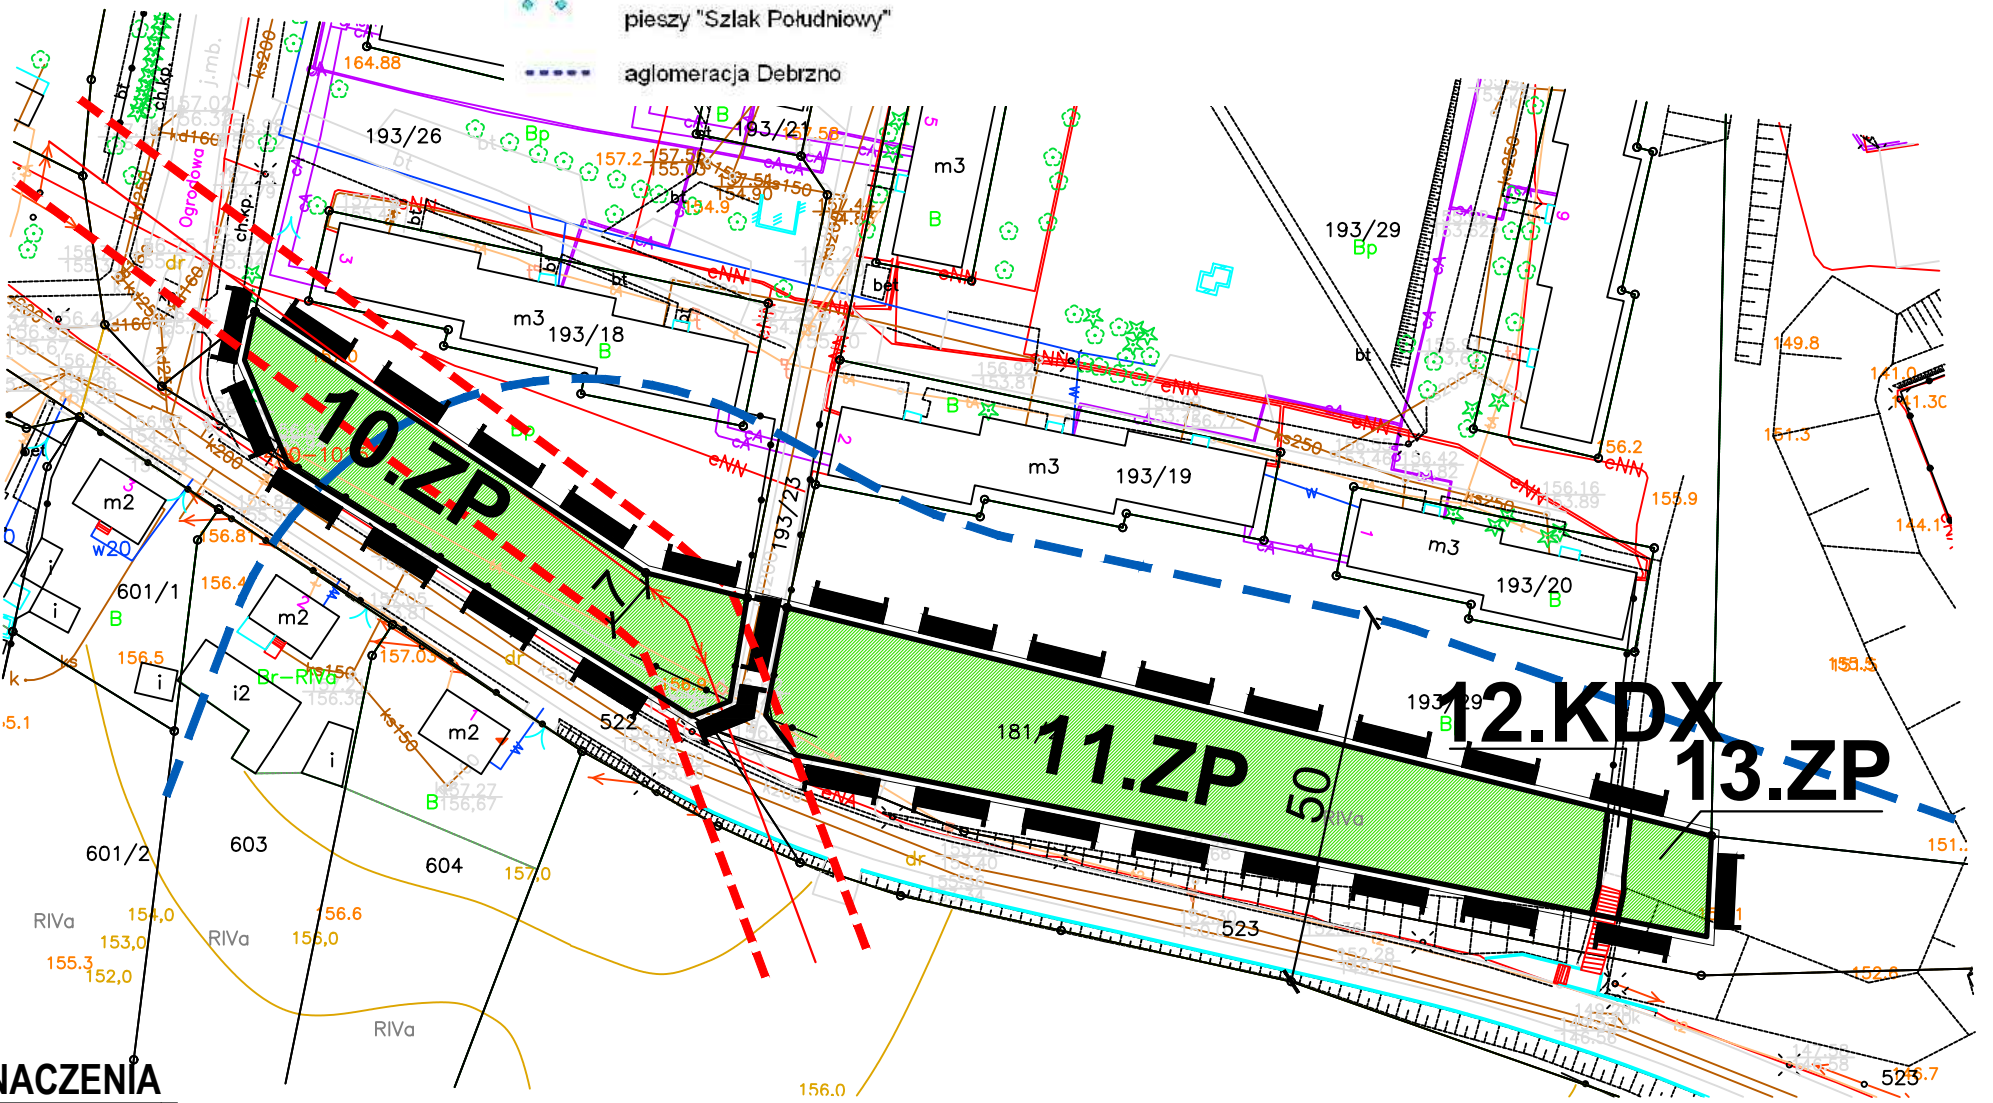

## OZNACZENIA

- granica opracowania zmiany miejscowego planu zagospodarowania przestrzennego
- linie rozgraniczające tereny o różnym przeznaczeniu lub różnych zasadach zagospodarowania
- nieprzekraczalne linie zabudowy
- oznaczenia liczbowo - literowe identyfikujące tereny w liniach rozgraniczających, gdzie liczba określa numer porządkowy terenu, oznaczenia literowe funkcję, przeznaczenie terenu

## PODSTAWOWE PRZEZNACZENIE TERENÓW

- ZP - tereny zieleni urządzonej
- KDX - tereny ciągów pieszych
- linia elektroenergetyczna SN 15kV wraz z pasem ochronnym
- strefa sanitarna 50 m wokół istniejącego cmentarza (poza granicami planu)
- Główny Zbiornik Wód Podziemnych nr 127 - cały obszar objęty opracowaniem planu



Przedsiębiorstwo Projektowo - Realizacyjne "DOM" sp. z o.o.  
ul. Kościuszki 34g, 83-200 Starogard Gdański  
tel. 0 58 56 220 57 fax 0 58 56 114 78  
e-mail: pprdom@pprdom.pl, www.pprdom.pl

Zmiana miejscowego planu zagospodarowania przestrzennego miasta Debrzno

Skala 1:1000

Data opracowania:  
02. 2018r.

Główny projektant: mgr inż. arch. Maria Kielb - Stańczuk

Opracowanie: mgr Aleksandra Nowicka

**ZAŁ. 3**