



PRZEKRÓJ SALI "A-A"

1:100

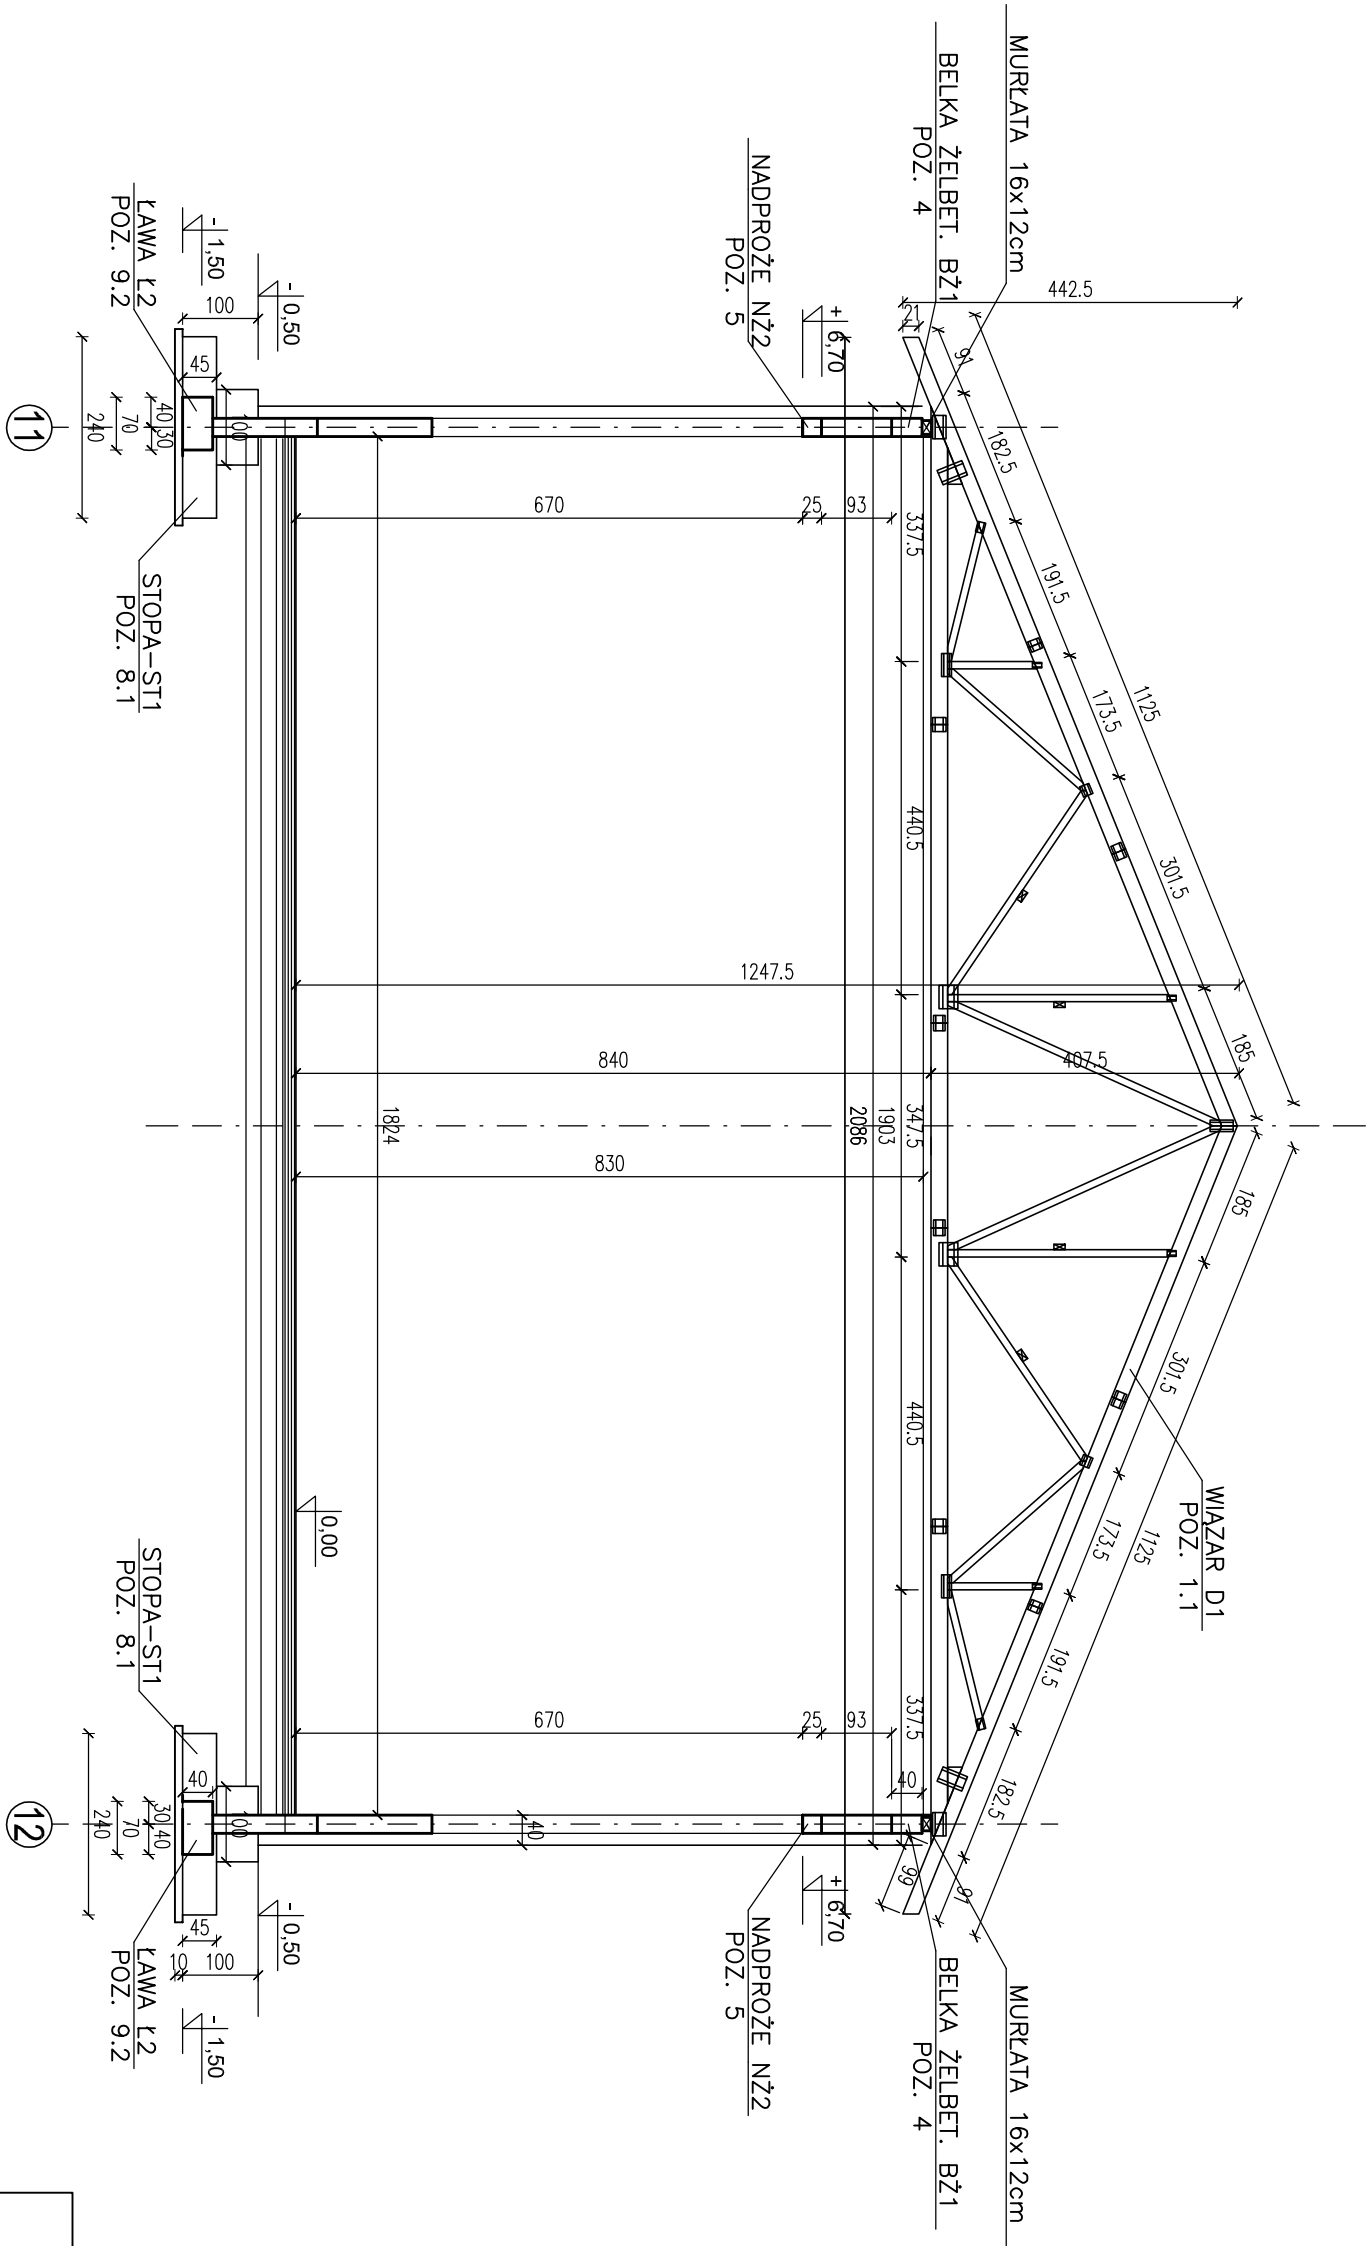

Przedsiębiorstwo Organizacji Budownictwa "POBUD" w Bydgoszczy					
NAZWA RYSUNKU:				PRZEKRÓJ SALI	
ZADANIE:	ROZBUDOWA SZKOŁY PODSTAWOWEJ O SALE GIMNASTYCZNĄ Z ZAPLECZEM ORAZ INFRASTRUKTURĄ			SKALA:	1:100
ADRES:	SZKOŁA PODSTAWOWA w STARYM GRONOWIE			NR RYS.:	
INWESTOR:	młasto i gmina DEBRZNO, ul. Traugutta 2, 77-310 Debrzno			K-03	
BRANŻA:	KONSTRUKCJE BUDOWLANE			DATA:	11.05.2009
STADIUM:	PROJEKT BUDOWLANY				
PROJEKTANT:	mgr inż. Jacek Gruba upr. nr UAN-KZ 7210/27189 Spec.: konstrukcje budowlane				
SPRAWDZAJĄCY:	mgr inż. Henryk Gruba upr. nr GP-KZ 7342/410/94 Spec.: konstrukcje budowlane				