

**UCHWAŁA Nr 55.LIV.2017.
Rady Miejskiej w Debrznie
z dnia 29 sierpnia 2017 roku**

w sprawie przystąpienia do sporządzenia zmiany miejscowego planu zagospodarowania przestrzennego miasta Debrzno.

Na podstawie art. 18 ust. 2 pkt 5 ustawy z dnia 8 marca 1990 roku o samorządzie gminnym (Dz.U. z 2016 r. poz. 446 z późn. zm.) oraz art. 14 ust. 1, 2 i 4 w związku z art. 27 ustawy z dnia 27 marca 2003 roku o planowaniu i zagospodarowaniu przestrzennym (Dz. U. z 2017 r. poz. 1073), uchwala się, co następuje:

§1. 1. Uchwała zostaje powzięta z inicjatywy Burmistrza Miasta i Gminy Debrzno.

2. Przystępuje się do zmiany miejscowego planu zagospodarowania przestrzennego, zatwierdzonego uchwałą nr XLVII/300/2006 Rady Miejskiej w Debrznie z dnia 24 lutego 2006 roku w sprawie uchwalenia miejscowego planu zagospodarowania przestrzennego miasta Debrzno (Dziennik Urzędowy Województwa Pomorskiego nr 81 z dnia 2 sierpnia 2006 roku).

3. Granice obszarów objętych zmianą planu zostały określone kolorem czerwonym na załącznikach graficznych nr 1 - 3 stanowiących integralną część niniejszej uchwały.

§2. Wykonanie uchwały powierza się Burmistrzowi Miasta i Gminy Debrzno.

§3. Uchyła się uchwałę nr 26.XLVII.2017 Rady Miejskiej w Debrznie z dnia 31 marca 2017r. w sprawie przystąpienia do sporządzenia zmiany miejscowego planu zagospodarowania przestrzennego miasta Debrzno.


§4. Uchwała wchodzi w życie z dniem podjęcia.


PRZEWODNICZĄCY
RADY MIEJSKIEJ
Zdzisław Marek

PRZEWODNICZĄCY
RADY MIĘSKIEJ

~~Zdzisław Marek~~

Rady Miejskiej w Debrznie z dnia 29 sierpnia 2014r.

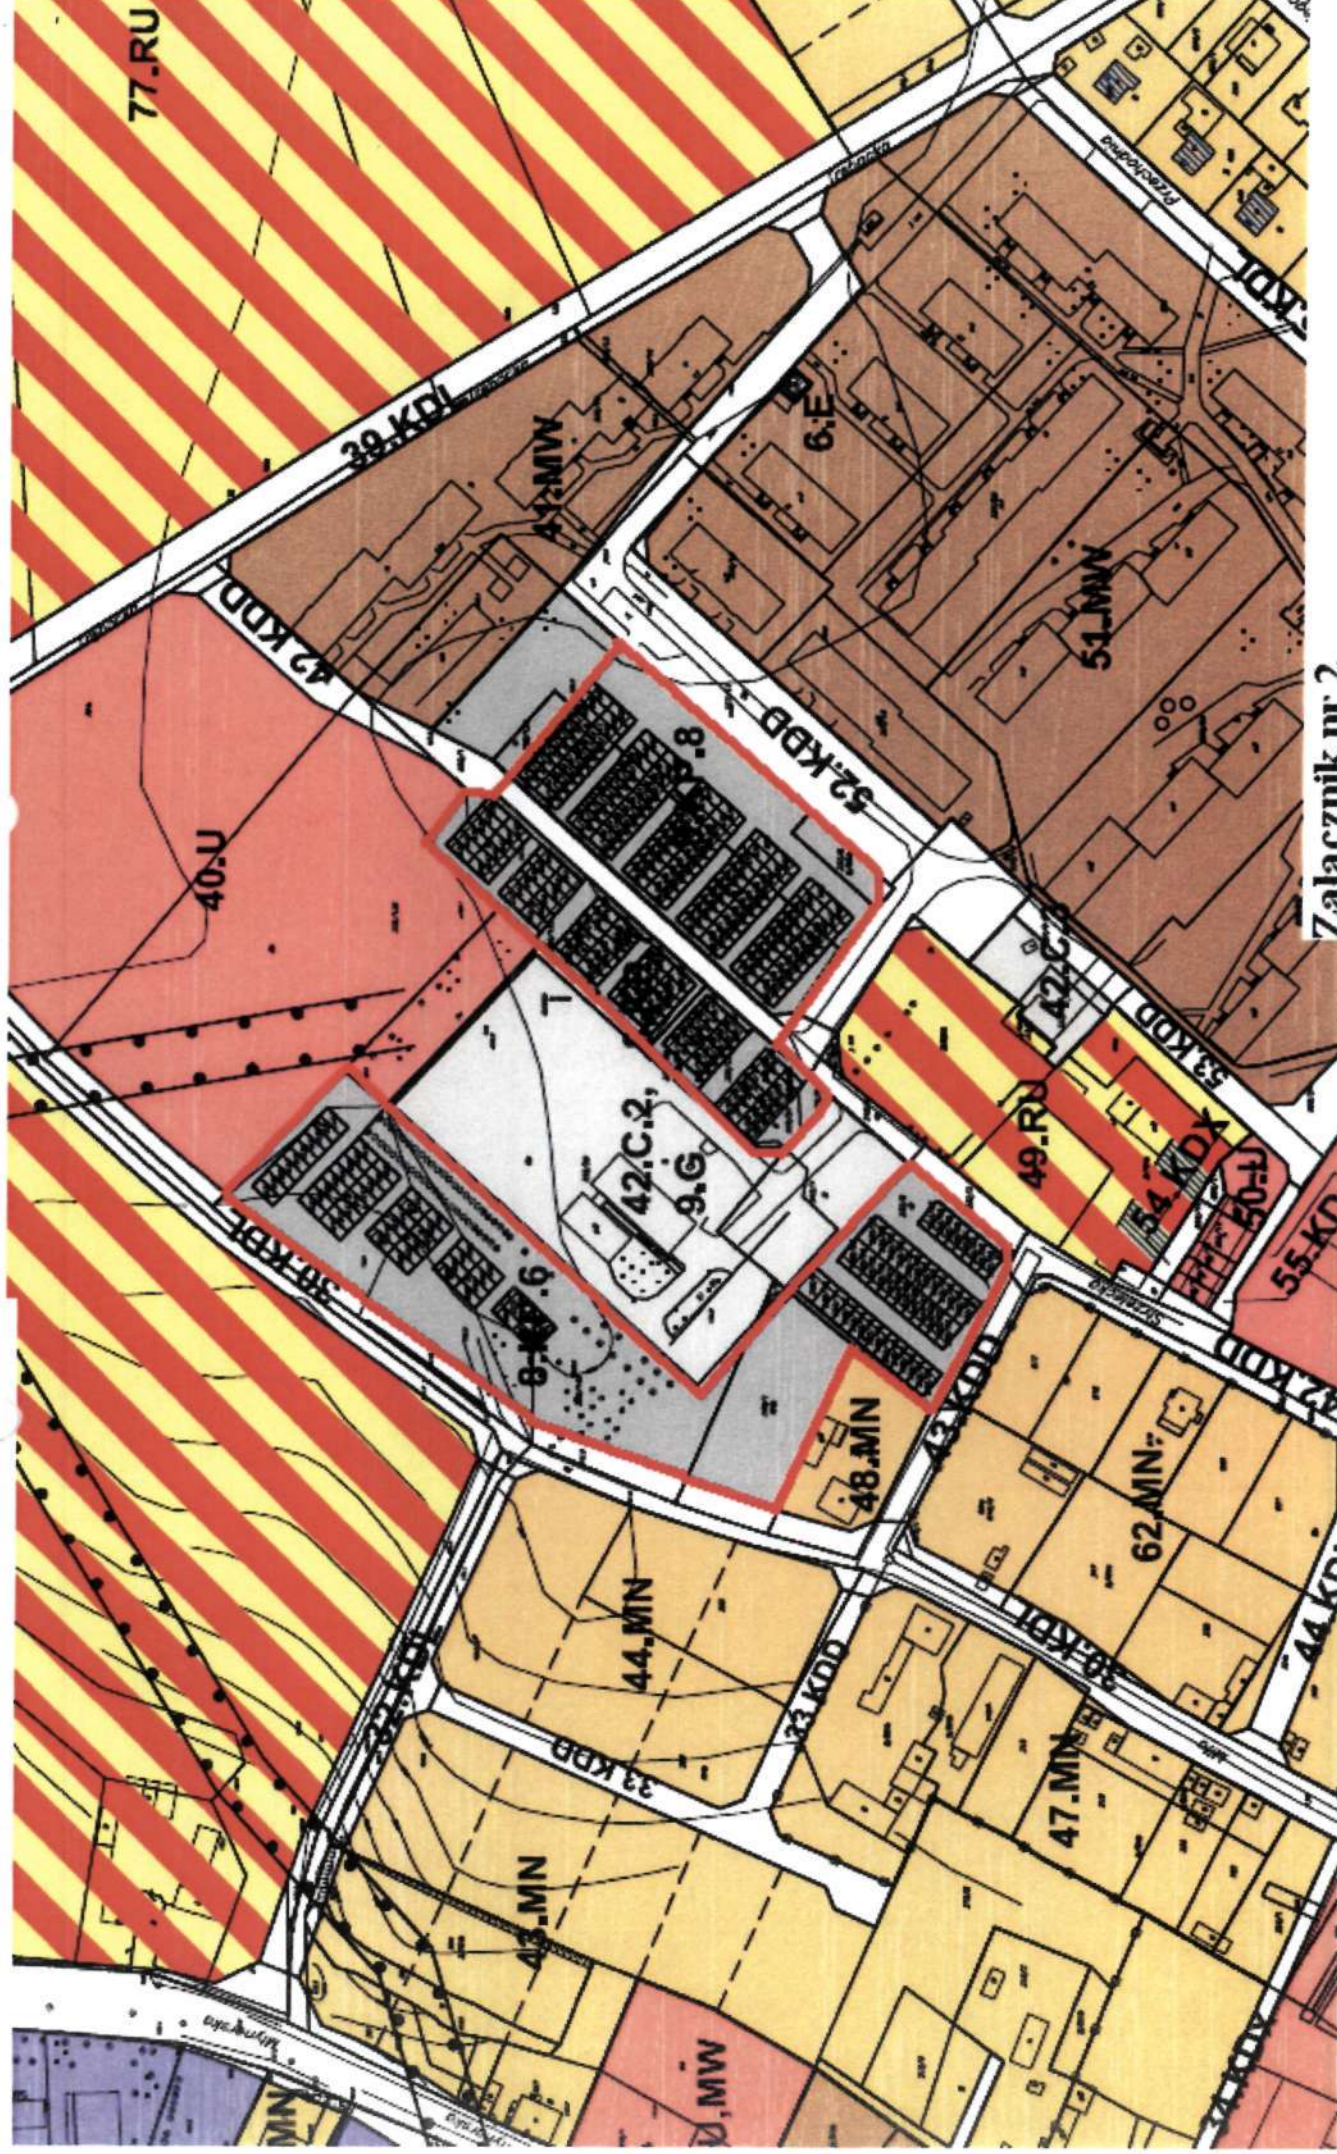

Załącznik nr 2


do uchwały nr 55/LIV. 2017

Rady Miejskiej w Debrznie z dnia 28 sierpnia 2017r.

PRZEWODNICZĄCY
RADY MIEJSKIEJ

Zdzisław Marek

MIASTO DEBRZNO

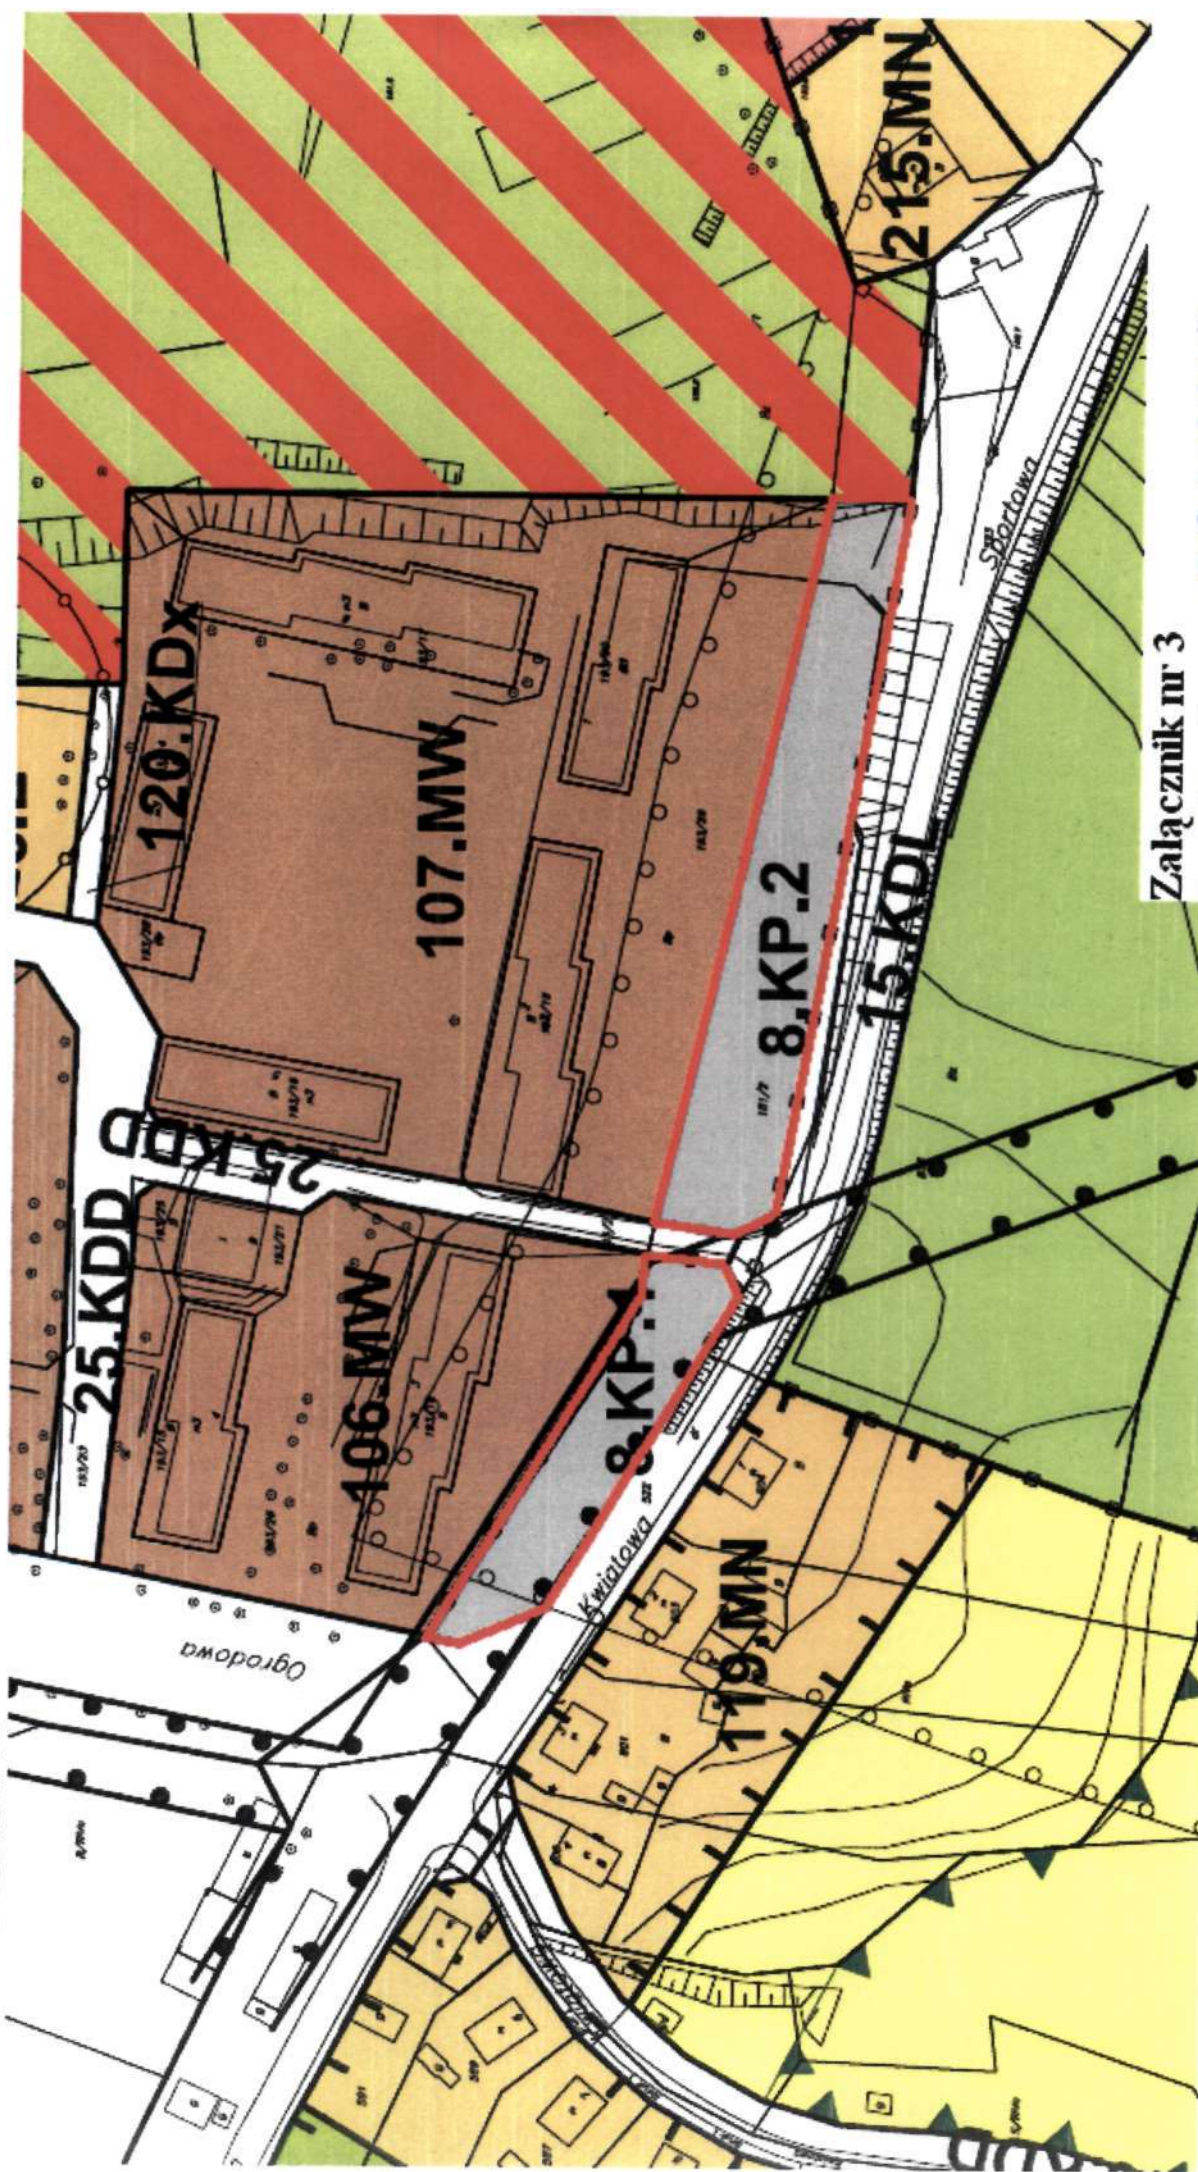

Załącznik nr 3

do uchwały nr ...55-LIV.2017

Rady Miejskiej w Debrznie z dnia 29. sierpnia 2017 r.

PRZEWODNICZĄCY
RADY MIEJSKIEJ

Zdzisław Marek