

**UCHWAŁA NR 09.LXVI.2018
RADY MIEJSKIEJ W DEBRZNIE**

z dnia 22 lutego 2018 r.

w sprawie przystąpienia do sporządzenia miejscowego planu zagospodarowania przestrzennego „Park Przemysłowy Cierznie” w miejscowości Cierznie, gmina Debrzno.

Na podstawie art. 18 ust.2 pkt 5 ustawy z dnia 8 marca 1990 r. o samorządzie gminnym (t.j. Dz. U. 2017 r., poz. 1875 z późn. zm.) oraz art. 14 ust. 1, 2 i 4 w związku z art. 27 ustawy z dnia 27 marca 2003 roku o planowaniu i zagospodarowaniu przestrzennym (Dz. U. z 2017 roku poz. 1073 z późn. zm.) , uchwała się co następuje:

- § 1. 1. Przystępuje się do sporządzenia miejscowego planu zagospodarowania przestrzennego „Park Przemysłowy Cierznie” w miejscowości Cierznie, gmina Debrzno.
2. Granice obszaru objętego uchwałą przedstawione zostały w załączniku graficznym do niniejszej uchwały pn. *Mapa lokalizacji zakresu opracowania miejscowego planu zagospodarowania przestrzennego „Park Przemysłowy Cierznie”*.

§ 2. Tracą moc :

1. Uchwała nr 76.LIX.2017 Rady Miejskiej w Debrznie z dnia 30 października 2017r w sprawie przystąpienia do sporządzenia miejscowego planu zagospodarowania przestrzennego „Park Przemysłowy” w miejscowości Cierznie, gmina Debrzno.
2. Uchwała nr 01.LXIV.2018 z dnia 16 stycznia 2018 r. Rady Miejskiej w Debrznie w sprawie zmiany uchwały nr 76.LIX.2017 Rady Miejskiej w Debrznie z dnia 30 października 2017r. w sprawie przystąpienia do sporządzenia miejscowego planu zagospodarowania przestrzennego „Park Przemysłowy” w miejscowości Cierznie, gmina Debrzno.


§ 3. Wykonanie uchwały powierza się Burmistrzowi Miasta i Gminy Debrzno.

§ 4. Uchwała wchodzi w życie z dniem podjęcia.


PRZEWODNICZĄCY
RADY MIEJSKIEJ
Zdzisław Marek

Mapa lokalizacji zakresu opracowania miejscowego planu zagospodarowania przestrzennego "Park Przemysłowy Cierznie".

zakres opracowania planu
57,05 ha

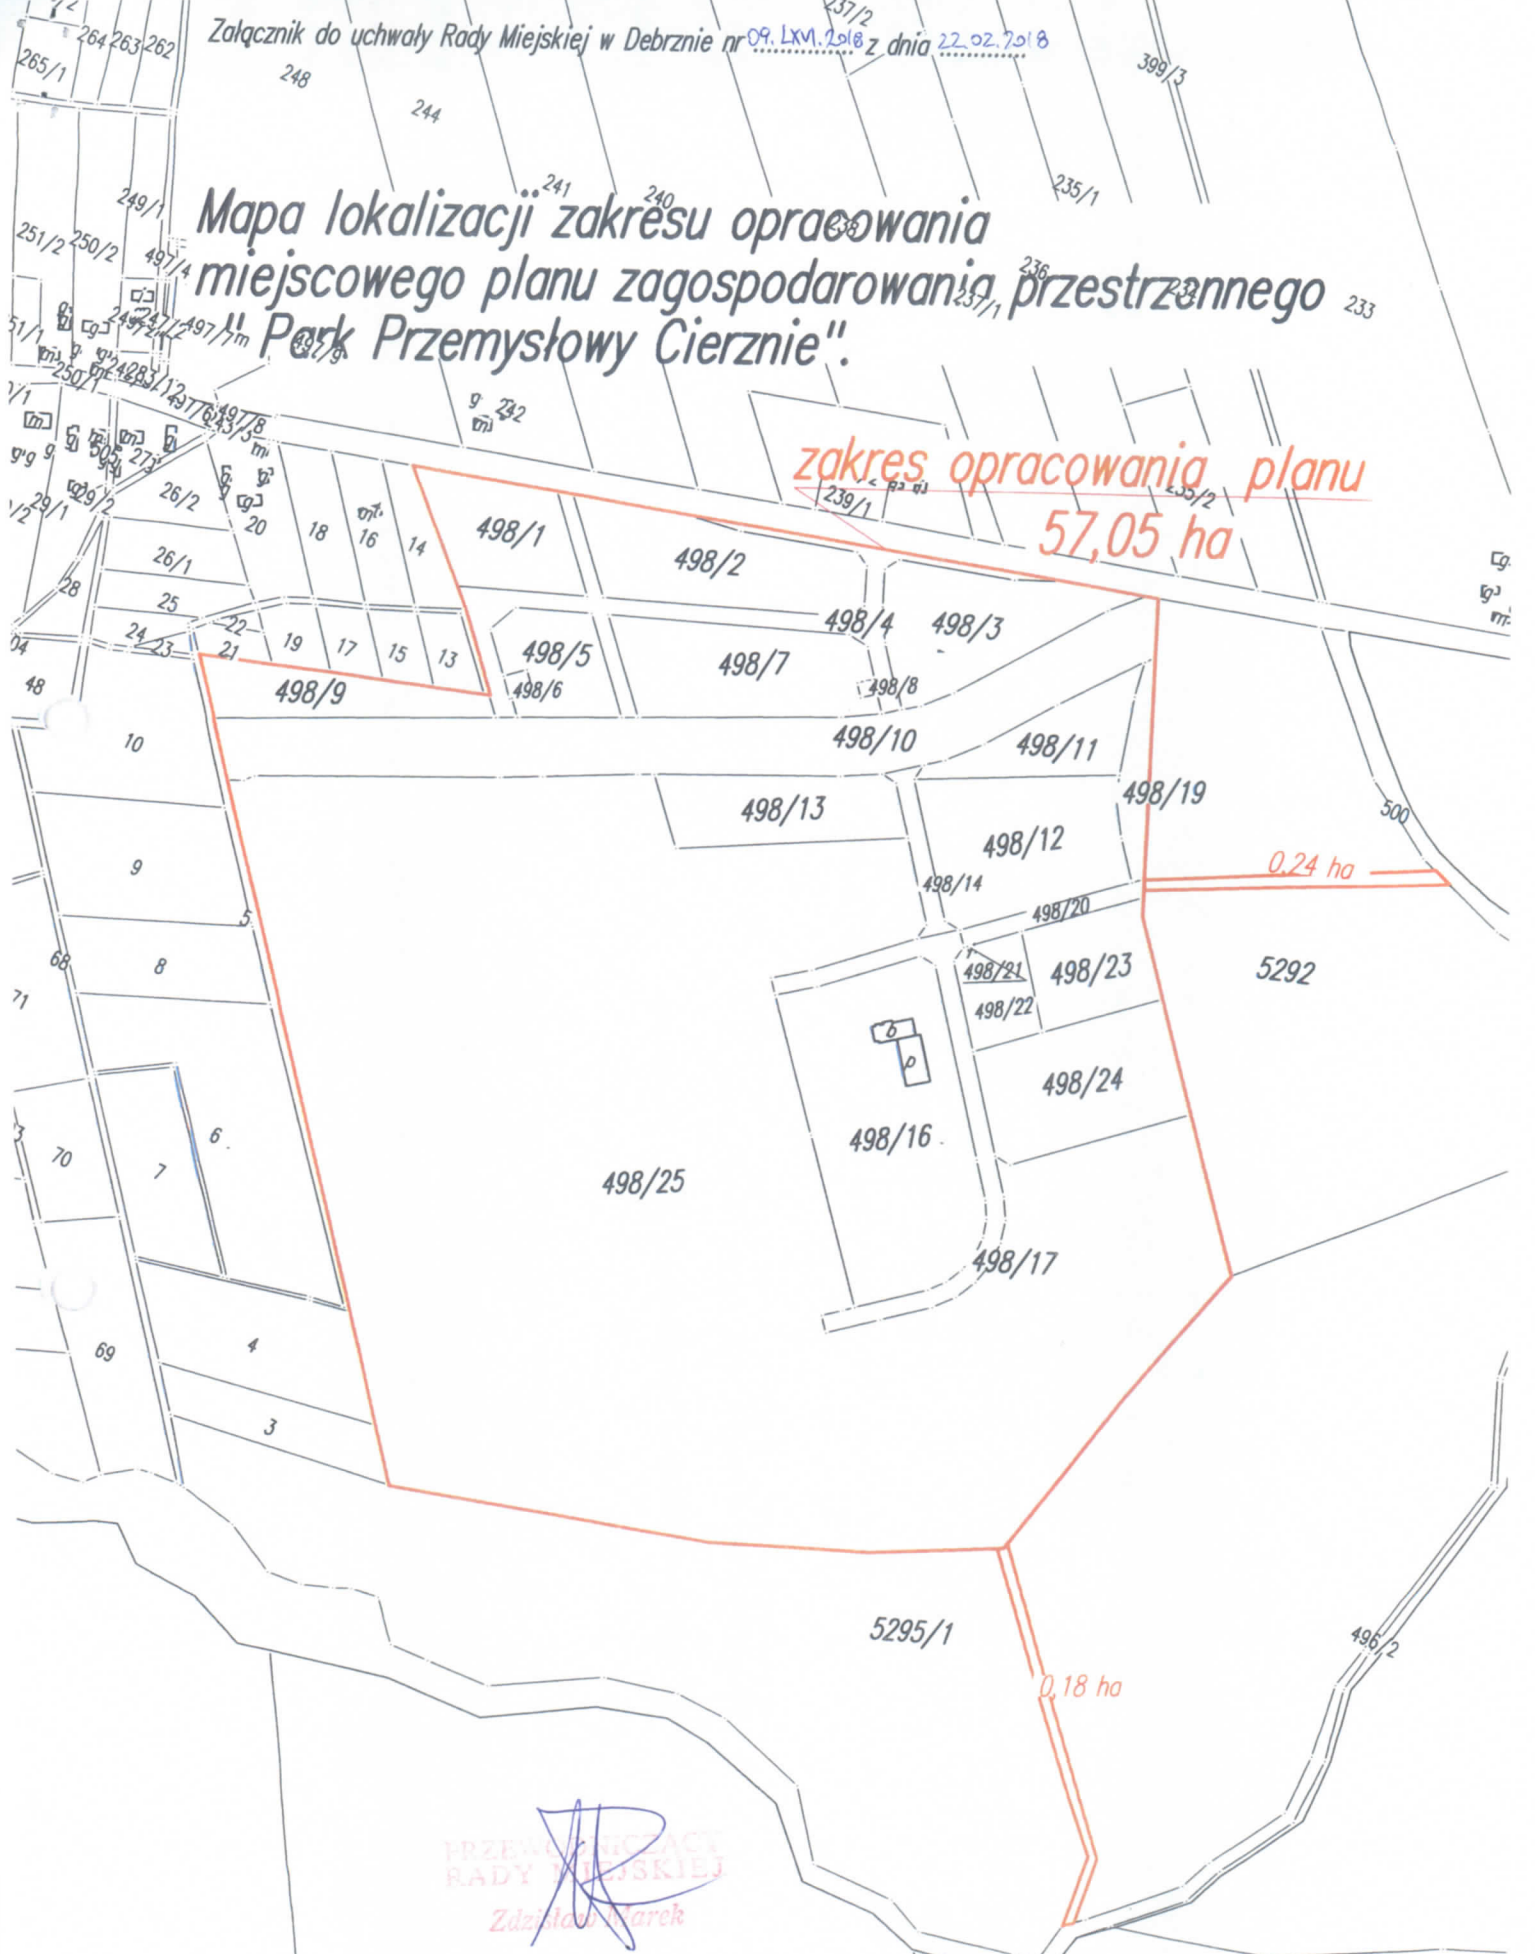

PRZEWODNICZĄCY
RADY MIEJSKIEJ
Zdzisław Marek