0+400.00

Poziom porównawczy

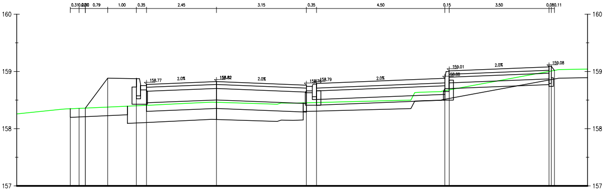
0.31
0.12
0.09
0.79
1.00
0.35
2.45
3.15
0.35
4.50
0.15
3.50
0.08
0.11
160
159
158
157
158.77
2.0%
158.82
2.0%
158.76
158.79
2.0%
159.01
158.88
2.0%
159.08

Rzędne projektowane		158.35	158.36	158.36 158.36	158.88	158.87	158.77	158.82	158.76	158.79	158.88	159.01	159.08	159.09	159.02	
Rzędne istniejące	158.26	158.35	158.36	158.36 158.36	158.38	158.40	158.41	158.46	158.45	158.46	158.66	158.68	159.00	159.01	159.02	159.04
Odległości	−7.00	−5.12	−4.81	−4.69 −4.60	−3.81	−2.81	−2.45	0.00	3.15	3.50	8.00	8.15	11.65	11.73	11.84	13.00

0+425.00

Poziom porównawczy

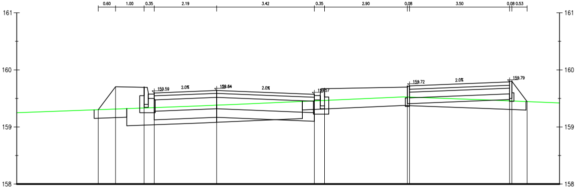
0.60
1.00
0.35
2.19
3.42
0.35
2.90
0.08
3.50
0.08
0.53
161
160
159
158
159.59
2.0%
159.64
2.0%
159.57
159.72
2.0%
159.79

Rzędne projektowane		159.30	159.70	159.69	159.59	159.64	159.57	159.67	159.70	159.72	159.79	159.80	159.44	
Rzędne istniejące	159.25	159.30	159.31	159.33	159.34	159.38	159.46	159.47	159.52	159.52	159.46	159.46	159.44	159.42
Odległości	−7.00	−4.15	−3.54	−2.54	−2.19	0.00	3.42	3.77	6.67	6.75	10.25	10.33	10.86	12.00

0+450.00

Poziom porównawczy

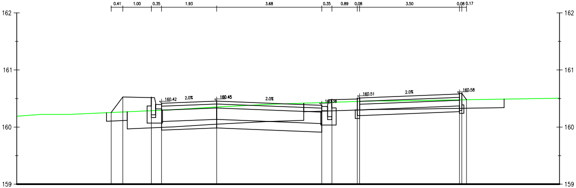
0.41
1.00
0.35
1.93
3.68
0.35
0.89
0.08
3.50
0.08
0.17
162
161
160
159
160.42
2.0%
160.45
2.0%
160.38
160.51
2.0%
160.58

Rzędne projektowane		160.26	160.53	160.52	160.42	160.45	160.38	160.48	160.49	160.51	160.58	160.59	160.48	
Rzędne istniejące	160.19	160.26	160.26	160.29	160.29	160.35	160.43	160.43	160.45	160.45	160.48	160.48	160.48	160.51
Odległości	−7.00	−3.69	−3.29	−2.29	−1.93	0.00	3.68	4.03	4.92	5.00	8.50	8.58	8.75	12.00

0+475.00

Poziom porównawczy

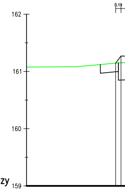
0.19
162
161
160
159

Rzędne projektowane		161.14	161.27
Rzędne istniejące	161.08	161.14	161.15
Odległości	−7.00	−3.89	−3.70

0+500.00

Poziom porównawczy

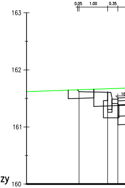
0.05
1.00
0.35
163
162
161
160

Rzędne projektowane		161.65	161.62	161.61	161.51
Rzędne istniejące	161.62	161.65	161.65	161.67	161.68
Odległości	−7.00	−5.22	−5.17	−4.17	−3.81

0+525.00

Poziom porównawczy

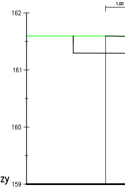
1.00
162
161
160
159

Rzędne projektowane		161.60
Rzędne istniejące	161.60	161.59
Odległości	−7.00	−4.24

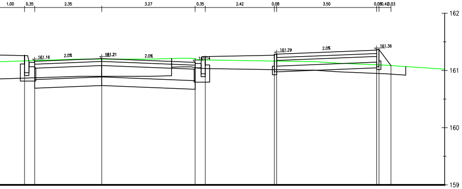
1.00
0.35
2.35
3.27
0.35
2.42
0.08
3.50
0.08
0.42
0.03
162
161
160
159
161.16
2.0%
161.21
2.0%
161.14
161.29
2.0%
161.36

161.26	161.16	161.21	161.14	161.24	161.27	161.29	161.36	161.37	161.09	
161.17	161.17	161.20	161.20	161.18	161.16	161.16	161.10	161.10	161.09	161.02
−2.70	−2.35	0.00	3.27	3.62	6.04	6.12	9.62	9.70	10.12	12.00

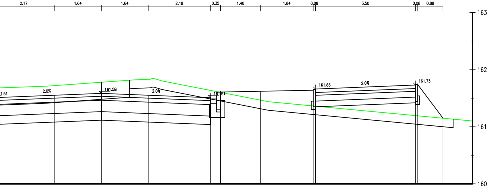
2.17
1.64
1.64
2.18
0.35
1.40
1.84
0.08
3.50
0.08
0.88
163
162
161
160
161.51
2.0%
161.58
2.0%
161.51
161.66
2.0%
161.73

161.55	161.58	161.55	161.51	161.61	161.62	161.64	161.66	161.73	161.74	161.15	
161.72	161.78	161.83	161.64	161.60	161.46	161.36	161.36	161.20	161.19	161.15	161.10
−1.64	0.00	1.64	3.82	4.17	5.58	7.42	7.50	11.00	11.08	11.96	13.00

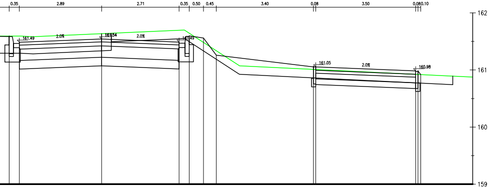
0.35
2.89
2.71
0.35
0.50
0.45
3.40
0.08
3.50
0.08
0.10
162
161
160
159
161.49
2.0%
161.54
2.0%
161.49
161.05
2.0%
160.98

161.59	161.49	161.54	161.49	161.60	161.56	161.26	161.05	161.05	160.98	160.98	160.92	160.90	
161.59	161.59	161.64	161.70	161.65	161.48	161.34	161.01	161.01	160.92	160.92	160.92	160.92	160.88
−3.24	−2.89	0.00	2.71	3.07	3.57	4.02	7.42	7.50	11.00	11.08	11.18	11.25	13.00

0+550.00

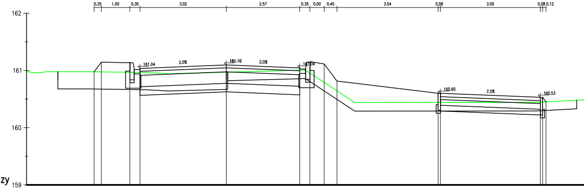
0.25
1.00
0.35
3.02
2.57
0.35
0.50
0.45
3.54
0.08
3.50
0.08
0.12
162
161
160
159
161.04
2.0%
161.10
2.0%
161.04
160.60
2.0%
160.53

Poziom porównawczy 159

Rzędne projektowane		160.98	161.15	161.14	161.04	161.10	161.04	161.15	161.11	160.81	160.60	160.60	160.53	160.53	160.45
Rzędne istniejące	160.98	160.98	160.97	160.97	160.97	160.97	161.00	160.95	160.79	160.64	160.44	160.44	160.45	160.45	160.45
Odległości	−7.00	−4.63	−4.38	−3.38	−3.02	0.00	2.57	2.93	3.43	3.88	7.42	7.50	11.00	11.08	11.20

0+575.00

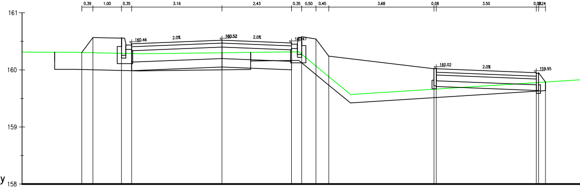
0.39
1.00
0.35
3.16
2.43
0.35
0.50
0.45
3.68
0.08
3.50
0.08
0.24
161
160
159
158
160.46
2.0%
160.52
2.0%
160.47
160.02
2.0%
159.95

Poziom porównawczy 158

Rzędne projektowane		160.31	160.57	160.56	160.46	160.52	160.47	160.58	160.54	160.24	160.02	160.02	159.95	159.95	159.79
Rzędne istniejące	160.31	160.31	160.30	160.29	160.29	160.30	160.32	160.27	160.07	159.88	159.66	159.67	159.78	159.78	159.79
Odległości	−7.00	−4.91	−4.52	−3.52	−3.16	0.00	2.43	2.79	3.29	3.74	7.42	7.50	11.00	11.08	11.32

0+600.00

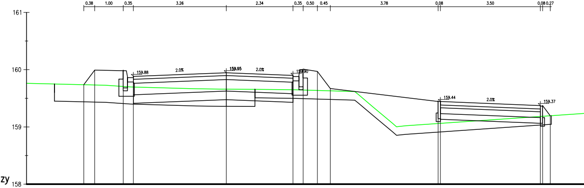
0.38
1.00
0.35
3.26
2.34
0.35
0.50
0.45
3.78
0.08
3.50
0.08
0.27
161
160
159
158
159.88
2.0%
159.95
2.0%
159.90
159.44
2.0%
159.37

Poziom porównawczy 158

Rzędne projektowane		159.74	159.99	159.98	159.88	159.95	159.90	160.01	159.97	159.67	159.44	159.44	159.37	159.37	159.20
Rzędne istniejące	159.76	159.74	159.73	159.71	159.70	159.66	159.65	159.64	159.64	159.63	159.06	159.06	159.18	159.19	159.20
Odległości	−7.00	−4.99	−4.61	−3.61	−3.26	0.00	2.34	2.69	3.19	3.64	7.42	7.50	11.00	11.08	11.35

162
161
160
159

13.00 160.50

161
160
159
158

13.00 159.84

161
160
159
158

13.00 159.25

0+625.00

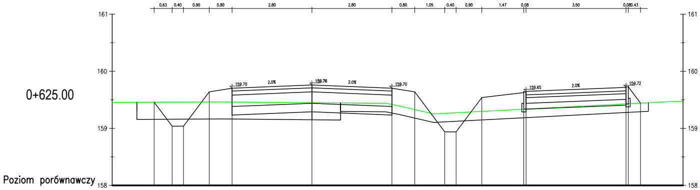
0.63
0.40
0.90
0.80
2.80
2.80
0.80
1.05
0.40
0.90
1.47
0.08
3.50
0.08
0.43
159.70
2.0%
159.76
2.0%
159.70
159.65
2.0%
159.72
161
160
159
158
Poziom porównawczy 158

Rzędne projektowane		159.46	159.04	159.04	159.64	159.70	159.76	159.70	159.64	158.94	158.94	159.54	159.63	159.65	159.72	159.73	159.44	
Rzędne istniejące	159.46	159.46	159.46	159.46	159.46	159.46	159.45	159.42	159.33	159.26	159.27	159.30	159.34	159.34	159.43	159.43	159.44	159.47
Odległości	-7.00	-5.53	-4.90	-4.50	-3.60	-2.80	0.00	2.80	3.60	4.65	5.05	5.95	7.42	7.50	11.00	11.08	11.51	13.00

0+650.00

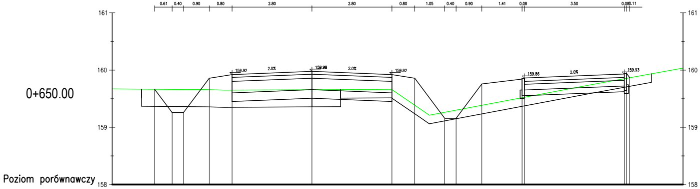
0.61
0.40
0.90
0.80
2.80
2.80
0.80
1.05
0.40
0.90
1.41
0.08
3.50
0.08
0.11
159.92
2.0%
159.98
2.0%
159.92
159.86
2.0%
159.93
161
160
159
158
Poziom porównawczy 158

Rzędne projektowane		159.67	159.26	159.26	159.86	159.92	159.98	159.92	159.86	159.16	159.16	159.76	159.84	159.86	159.93	159.94	159.87	
Rzędne istniejące	159.67	159.67	159.66	159.66	159.66	159.65	159.66	159.66	159.39	159.26	159.30	159.38	159.52	159.52	159.85	159.86	159.87	160.03
Odległości	-7.00	-5.51	-4.90	-4.50	-3.60	-2.80	0.00	2.80	3.60	4.65	5.05	5.95	7.36	7.44	10.94	11.02	11.13	13.00

0+675.00

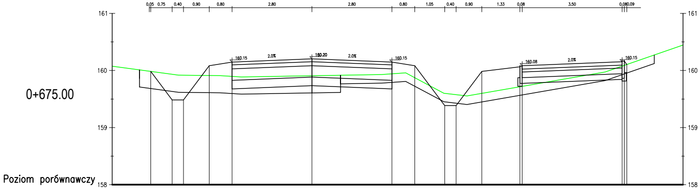
0.05
0.75
0.40
0.90
0.80
2.80
2.80
0.80
1.05
0.40
0.90
1.33
0.08
3.50
0.08
0.09
160.15
2.0%
160.20
2.0%
160.15
160.08
2.0%
160.15
161
160
159
158
Poziom porównawczy 158

Rzędne projektowane		159.98	159.48	159.48	160.08	160.15	160.20	160.15	160.08	159.38	159.38	159.98	160.06	160.08	160.15	160.16	160.10	
Rzędne istniejące	160.07	159.98	159.93	159.92	159.91	159.90	159.91	159.94	159.87	159.60	159.58	159.60	159.71	159.72	160.08	160.09	160.10	160.45
Odległości	-7.00	-5.65	-4.90	-4.50	-3.60	-2.80	0.00	2.80	3.60	4.65	5.05	5.95	7.28	7.36	10.86	10.94	11.03	13.00

0+700.00

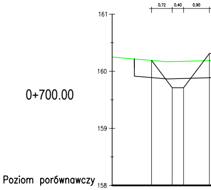
0.72
0.40
0.90
161
160
159
Poziom porównawczy 158

Rzędne projektowane		160.19	159.71	159.71	160.31
Rzędne istniejące	160.25	160.19	160.17	160.17	160.19
Odległości	-7.00	-5.62	-4.90	-4.50	-3.60

0+725.00

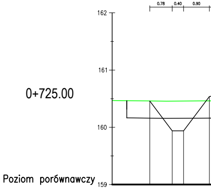
0.78
0.40
0.90
162
161
160
Poziom porównawczy 159

Rzędne projektowane		160.46	159.94	159.94	160.54
Rzędne istniejące	160.47	160.46	160.46	160.46	160.46
Odległości	-7.00	-5.68	-4.90	-4.50	-3.60

0+750.00

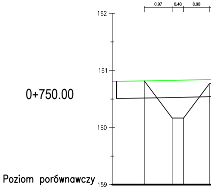
0.97
0.40
0.90
162
161
160
Poziom porównawczy 159

Rzędne projektowane		160.82	160.17	160.17	160.77
Rzędne istniejące	160.81	160.82	160.83	160.83	160.84
Odległości	-7.00	-5.87	-4.90	-4.50	-3.60

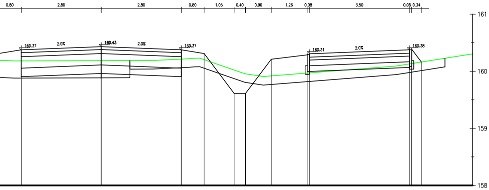
0.80
2.80
2.80
0.80
1.05
0.40
0.90
1.26
0.08
3.50
0.08
0.34
160.37
2.0%
160.43
2.0%
160.37
160.31
2.0%
160.38
161
160
159
158

160.37	160.43	160.37	160.31	159.61	159.61	160.21	160.29	160.31	160.38	160.39	160.16	
160.18	160.19	160.21	160.20	160.02	159.96	159.92	159.97	159.97	160.13	160.14	160.16	160.30
−2.80	0.00	2.80	3.60	4.65	5.05	5.95	7.21	7.29	10.79	10.87	11.20	13.00

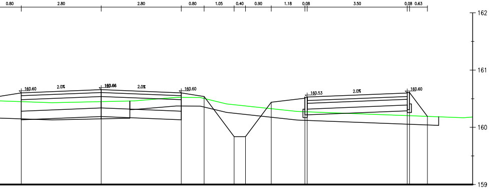
0.80
2.80
2.80
0.80
1.05
0.40
0.90
1.18
0.08
3.50
0.08
0.63
160.60
2.0%
160.66
2.0%
160.60
160.53
2.0%
160.60
162
161
160
159

160.60	160.66	160.60	160.54	159.84	159.84	160.44	160.51	160.53	160.60	160.61	160.19	
160.45	160.45	160.52	160.50	160.40	160.37	160.33	160.27	160.27	160.20	160.20	160.19	160.18
−2.80	0.00	2.80	3.60	4.65	5.05	5.95	7.13	7.21	10.71	10.79	11.42	13.00

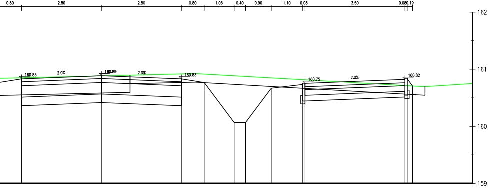
0.80
2.80
2.80
0.80
1.05
0.40
0.90
1.10
0.08
3.50
0.08
0.19
160.83
2.0%
160.89
2.0%
160.83
160.75
2.0%
160.82
162
161
160
159

160.83	160.89	160.83	160.77	160.07	160.07	160.67	160.73	160.75	160.82	160.83	160.71	
160.85	160.88	160.92	160.92	160.89	160.87	160.85	160.82	160.82	160.72	160.71	160.71	160.75
−2.80	0.00	2.80	3.60	4.65	5.05	5.95	7.05	7.13	10.63	10.71	10.90	13.00

0+775.00

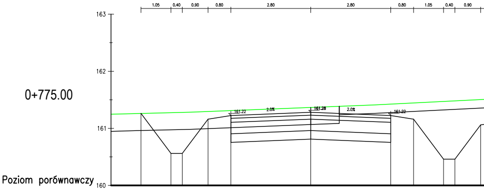
1.05
0.40
0.90
0.80
2.80
2.80
0.80
1.05
0.40
0.90
161.22
2.0%
161.28
2.0%
161.22
163
162
161
Poziom porównawczy
160

Rzędne projektowane		161.26	160.56	160.56	161.16	161.22	161.28	161.22	161.16	160.46	160.46	161.06
Rzędne istniejące	161.25	161.26	161.27	161.28	161.29	161.31	161.37	161.43	161.45	161.47	161.48	161.50
Odległości	−7.00	−5.95	−4.90	−4.50	−3.60	−2.80	0.00	2.80	3.60	4.65	5.05	5.95

0+800.00

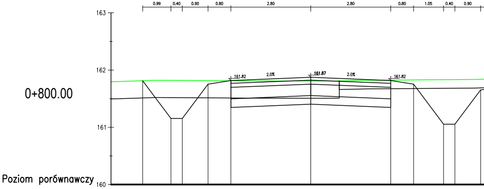
0.99
0.40
0.90
0.80
2.80
2.80
0.80
1.05
0.40
0.90
161.82
2.0%
161.87
2.0%
161.82
163
162
161
Poziom porównawczy
160

Rzędne projektowane		161.81	161.15	161.15	161.75	161.82	161.87	161.82	161.75	161.05	161.05	161.65
Rzędne istniejące	161.80	161.81	161.82	161.82	161.81	161.81	161.81	161.82	161.83	161.83	161.83	161.84
Odległości	−7.00	−5.89	−4.90	−4.50	−3.60	−2.80	0.00	2.80	3.60	4.65	5.05	5.95

0+825.00

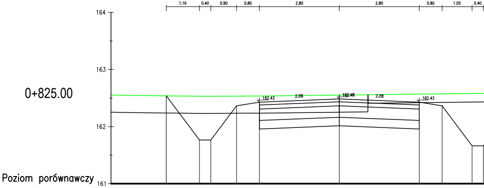
1.16
0.40
0.90
0.80
2.80
2.80
0.80
1.05
0.40
162.43
2.0%
162.48
2.0%
162.43
164
163
162
Poziom porównawczy
161

Rzędne projektowane		162.54	161.76	161.76	162.36	162.43	162.48	162.43	162.36	161.66	161.66
Rzędne istniejące	162.55	162.54	162.53	162.53	162.53	162.53	162.55	162.57	162.57	162.58	162.58
Odległości	−8.00	−6.07	−4.90	−4.50	−3.60	−2.80	0.00	2.80	3.60	4.65	5.05

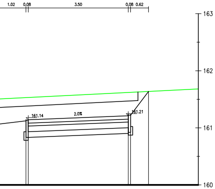
1.02
0.08
3.50
0.08 0.62
161.14
2.0%
161.21
163
162
161
160

161.12	161.14	161.21	161.22	161.64		
161.53	161.53	161.62	161.62	161.64	161.68	
6.97	7.05	10.55	10.63	11.26	13.00	

0+825.25

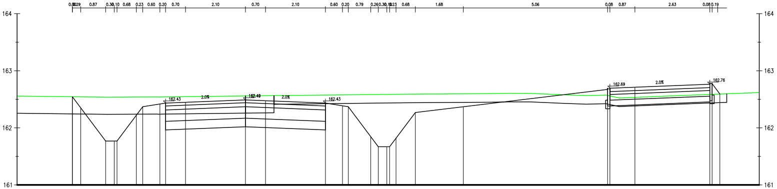
0.08
0.29
0.87
0.30
0.10
0.68
0.23
0.60
0.20
0.70
2.10
0.70
2.10
0.60
0.20
0.79
0.26
0.30
0.10
0.23
0.68
1.68
5.06
0.08
0.87
2.63
0.08
0.19
164
163
162
161
162.43
2.0%
162.49
2.0%
162.43
162.69
2.0%
162.76

Poziom porównawczy 161

Rzędne projektowane		162.58 162.55	162.35	161.77	161.77	161.77	162.22	162.37	162.42	162.43	162.45	162.49	162.48	162.43	162.39	162.37	161.84	161.67	161.67	161.67	161.82	162.27	162.37	162.67	162.69	162.71	162.76	162.77	162.57	
Rzędne istniejące	162.56	162.54	162.54	162.54	162.54	162.54	162.54	162.54	162.54	162.54	162.55	162.56	162.56	162.57	162.58	162.58	162.58	162.58	162.59	162.59	162.59	162.59	162.60	162.57	162.56	162.53	162.59	162.59	162.59	162.62
Odległości	−8.00	−6.08 −6.07	−5.77	−4.90	−4.60	−4.50	−3.83	−3.60	−3.00	−2.80	−2.10	0.00	0.70	2.80	3.40	3.60	4.39	4.65	4.95	5.03	5.28	5.95	7.63	12.69	12.77	13.64	16.27	16.35	16.68	18.00

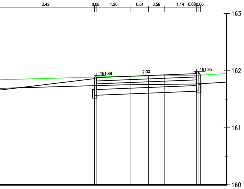
3.42
0.08
1.20
0.61
0.56
1.14
0.08
0.06
161.88
2.0%
161.95
163
162
161
160

161.86	161.88	161.90	161.91	161.92	161.95	161.96	161.92
161.89	161.89	161.90	161.91	161.91	161.92	161.92	161.92
9.37	9.45	10.65	11.26	11.81	12.95	13.03	13.09

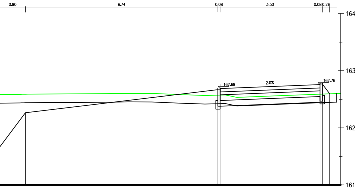
0.90
6.74
0.08
3.50
0.08 0.26
162.69
2.0%
162.76
164
163
162
161

162.26	162.67	162.69	162.76	162.77	162.60
162.59	162.57	162.57	162.59	162.59	162.60
5.95	12.69	12.77	16.27	16.35	16.61

INWESTDROG	InwestDrog 77-400 Złotów, ul.Kościelna 7/4 067 263 2737 509054487	Rys. nr 10
PROJEKT	Przebudowa drogi gminnej nr 233003G ul. Ogrodowa w Debrznie wraz ze skrzyżowaniami na dz. o nr ewid. 522;181/1;181/2;174/1;182;93;95/1;94	
INWESTOR	Gmina Debrzno ul. Traugutta 2 77-310 Debrzno	
TYTUŁ RYSUNKU	Przekroje poprzeczne	skala 1:50/100
PROJEKTANT	mgr inż. Czesław Chorąży Nr upraw. NN-8345/430/81	podpis data:
OPRACOWAŁ	mgr inż. Ireneusz Stawiszyński	podpis data: